

 REGIONE PIEMONTE
  PROVINCIA DI VERCELLI
 UNIONE MONTANA VALSESIA
  CAMERA DI COMMERCIO INDUSTRIA E ARTIGIANATO E AGRICOLTURA
 COMUNE DI ALAGNA VALSESIA
  COMUNE DI SCOPELLO VALSESIA

 MONTEROSA 2000 S.p.A.

COMPLETAMENTO DEL SISTEMA SCIISTICO DELLA VALSESIA


AGGIORNAMENTO DELL'ACCORDO DI PROGRAMMA
 SIGLATO IL 14 NOVEMBRE 2006

TITOLO ELABORATO
ACCORDO DI PROGRAMMA
 Manutenzione straordinaria piste Mullero, Mullero 2 e raccordo -
 Realizzazione e potenziamento impianto di innevamento programmato -
 Progetto Esecutivo
Corografia dello stato di fatto

ELABORATO N°	SCALA	DATA	REDATTO	Gennaio 2019	StudioTerritorium
T.1	1:10.000	GENNAIO 2019	CONTROLLATO	Gennaio 2019	C. Francione
NOME FILE			APPROVATO	Gennaio 2019	C. Francione
T.1 corografia stato di fatto.dwg					
REVISIONE N°	DATA	DESCRIZIONE REVISIONE E RIFERIMENTI DOCUMENTI SOSTITUTIVI			
	Gennaio 2019	Emissione			

PROPRONENTE
 MONTEROSA 2000 S.p.A.
 FRAZIONE BONDA, 19
 13021 ALAGNA VALSESIA (VC)

PROGETTISTA
 MONTEROSA 2000 S.p.A.
 FRAZIONE BONDA, 19
 13021 ALAGNA VALSESIA (VC)
 Ing. Claudio Francione
 studio@territorium.it
 Dott. geologo Massimo Bisetti
 Dott. for. Claudio Fiammengo
 Dott. geologo Enrico Lei
 Dott. for. Corrado Panelli

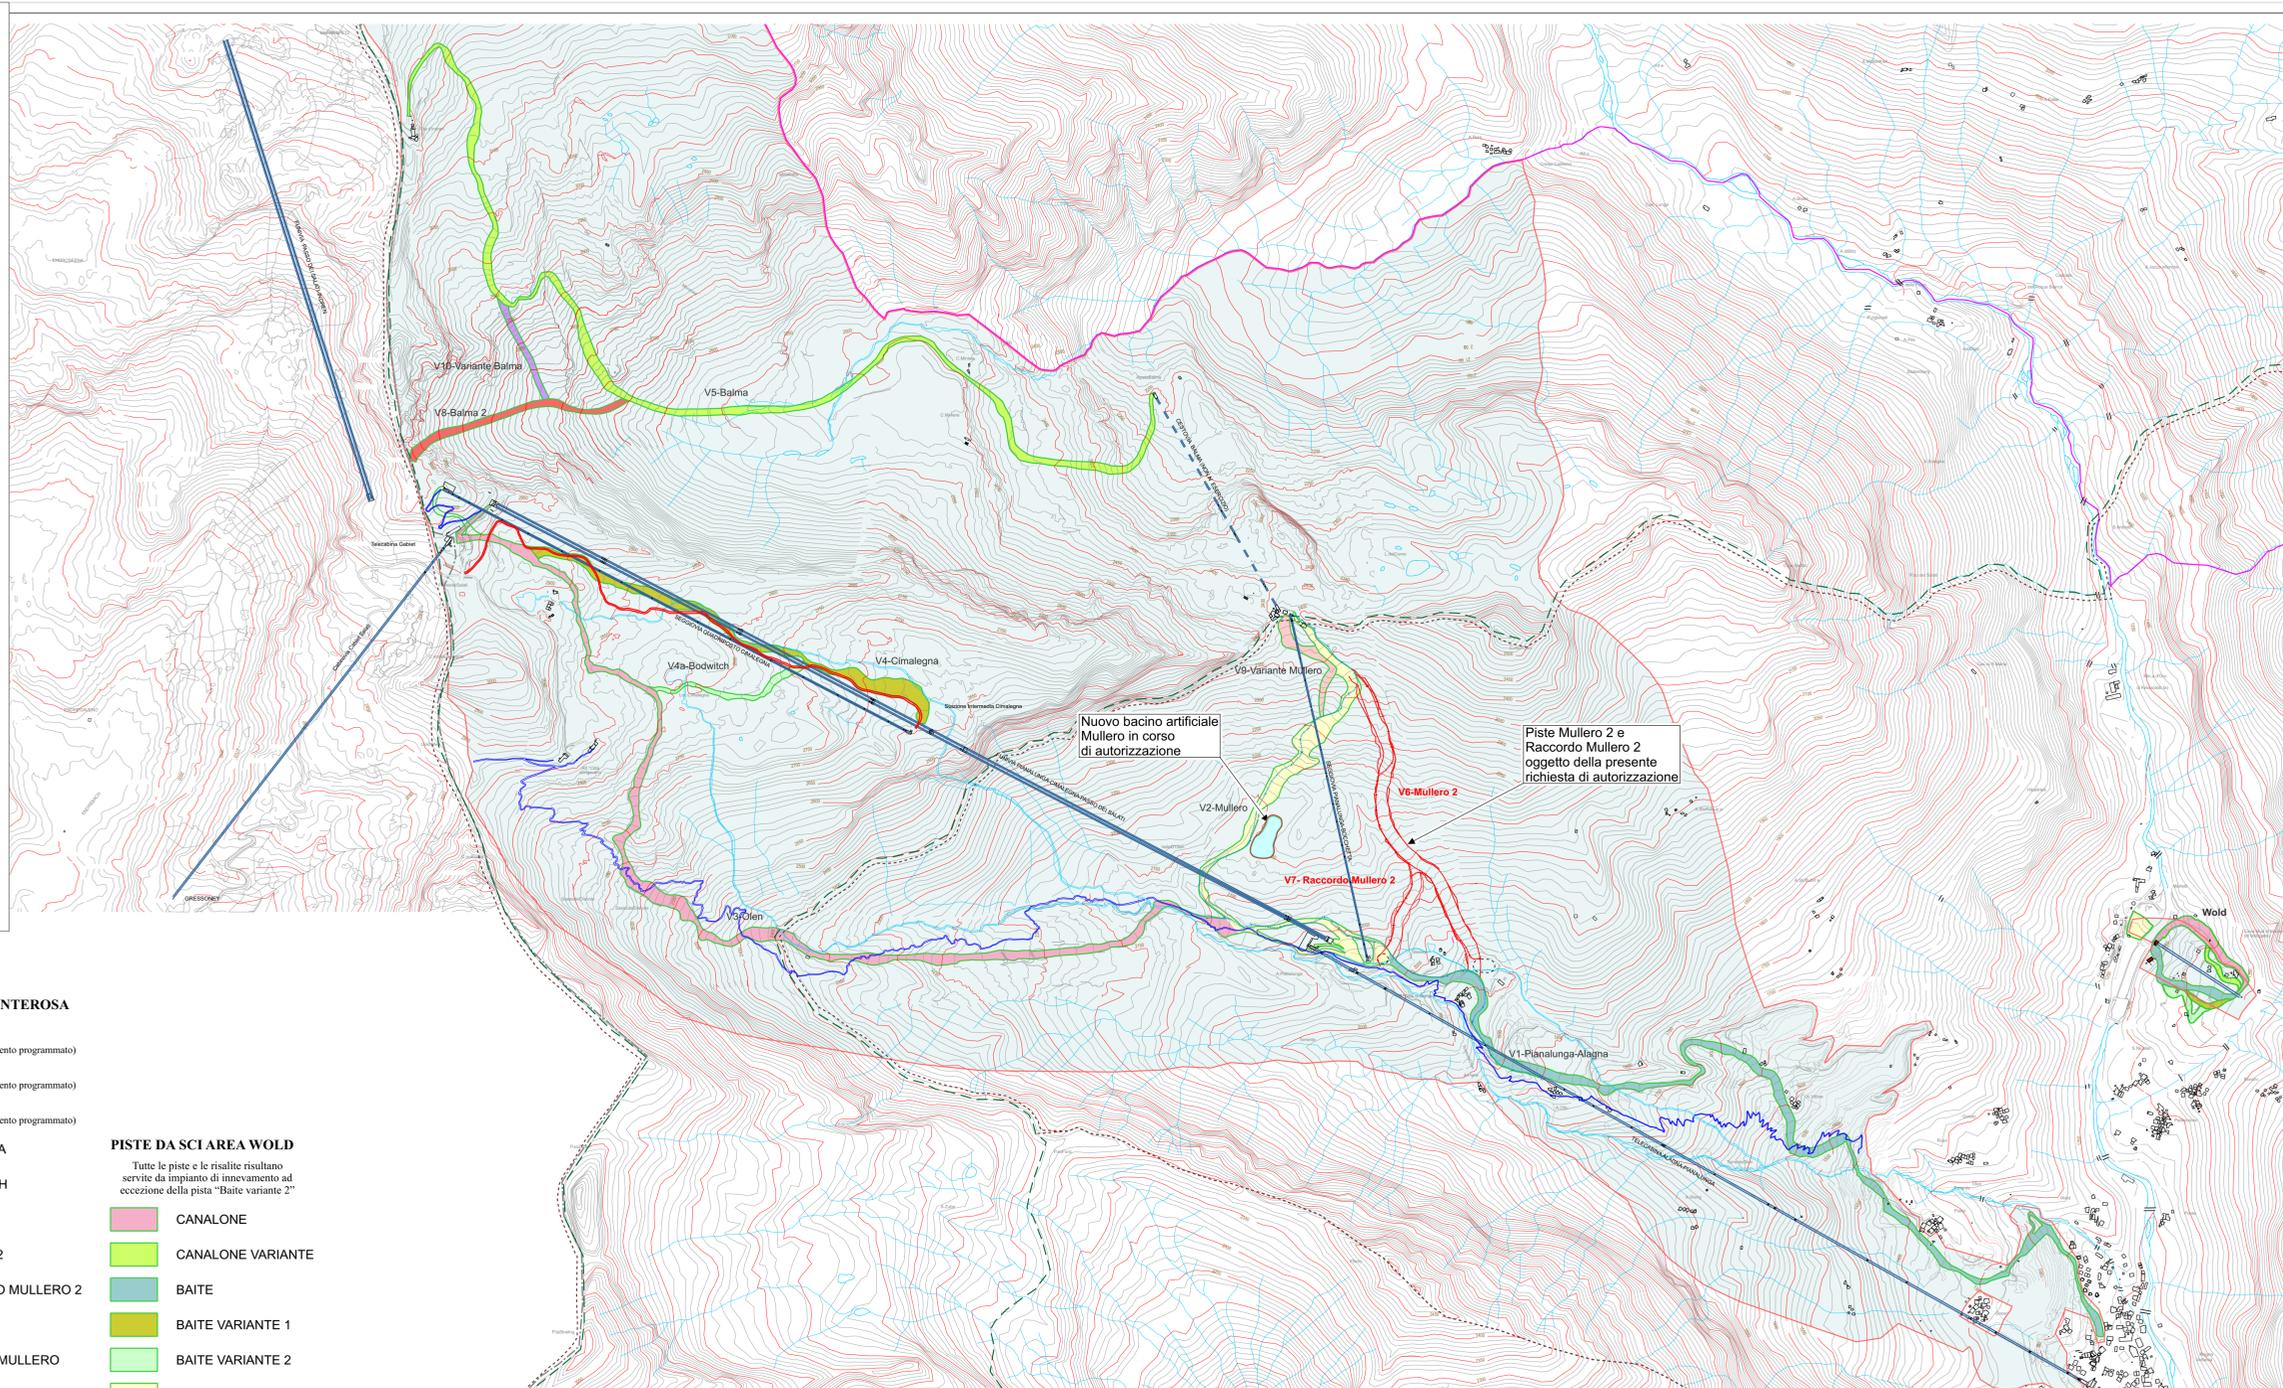

LEGENDA

- Area sciabile
- Piste oggetto di manutenzione straordinaria
- Impianto di innevamento in progetto
- Impianto di innevamento esistente
- Impianti di risalita
- Piste da sci
- Confine Regionale
- Viabilità esistente/strade di servizio
- Limite ZPS (Zone di Protezione Speciale)
Sito IT1120027 - Alta Valle Sesia e Valli Otro, Vogna Gronda, Artogna e Sorba.
- Limite SIC (IT1120028 Alta Valle Sesia)
- Limite Parco Naturale Alta Valsesia
- Piano Paesaggistico Regionale - componenti paesaggistiche
Sistema di crinali montani principali e secondari (art.13)

TUTTO IL TERRITORIO DELLE AREE SCIABILI ricade in vincolo D.M. 1/8/85 (Galassino)

PISTE DA SCI AREA MONTEROSA

- V1 - ALAGNA (pista dotata di innevamento programmato)
- V2 - MULLERO (pista dotata di innevamento programmato)
- V3 - OLEN (pista dotata di innevamento programmato)
- V4 - CIMALEGNA
- V4a - BODWITCH
- V5 - BALMA
- V6 - MULLERO 2
- V7 - RACCORDO MULLERO 2
- V8 - BALMA 2
- V9 - VARIANTE MULLERO
- V10 - VARIANTE BALMA

PISTE DA SCI AREA WOLD

Tutte le piste e le risalite risultano servite da impianto di innevamento ad eccezione della pista "Baite variante 2"

- CANALONE
- CANALONE VARIANTE
- BAITE
- BAITE VARIANTE 1
- BAITE VARIANTE 2
- CAMPO SCUOLA