


REGIONE PIEMONTE



PROVINCIA DI VERCELLI



UNIONE MONTANA
VALSESIA

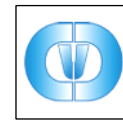

CAMERA DI COMMERCIO
INDUSTRIA E ARTIGIANATO
E AGRICOLTURA



COMUNE DI ALAGNA
VALSESIA



COMUNE DI SCOPELLO



MONTEROSA 2000 S.p.A.

COMPLETAMENTO DEL SISTEMA SCIISTICO DELLA VALSESIA

AGGIORNAMENTO DELL'ACCORDO DI PROGRAMMA
SIGLATO IL 14 NOVEMBRE 2006

TITOLO ELABORATO

ACCORDO DI PROGRAMMA

Manutenzione straordinaria piste Mullero, Mullero 2 e raccordo-
Realizzazione e potenziamento impianto di innevamento programmato-
Progetto Esecutivo

Carta dell'uso del suolo

ELABORATO n°	SCALA	DATA	REDATTO	Gennaio 2019	StudioTerritorium
T.3	1:5000	GENNAIO 2019	CONTROLLATO	Gennaio 2019	C. Francione
NOME FILE	T.3 carta uso del suolo.des				
REVISIONE N°	DATA	DESCRIZIONE REVISIONE E RIFERIMENTI DOCUMENTI SOSTITUTIVI			
	Gennaio 2019	Emissione			

PROPONENTE



MONTEROSA 2000 S.p.A.
FRAZIONE BONDA, 19
13021 ALAGNA VALSESIA (VC)

PROGETTISTA




MONTEROSA 2000 S.p.A.
FRAZIONE BONDA, 19
13021 ALAGNA VALSESIA (VC)

Ing. Claudio Francione



studio@territorium.it
Dott. geologo Massimo Biasetti
Dott. for. Claudia Fiammengo
Dott. geologo Barbara Loi
Dott. for. Corrado Panelli

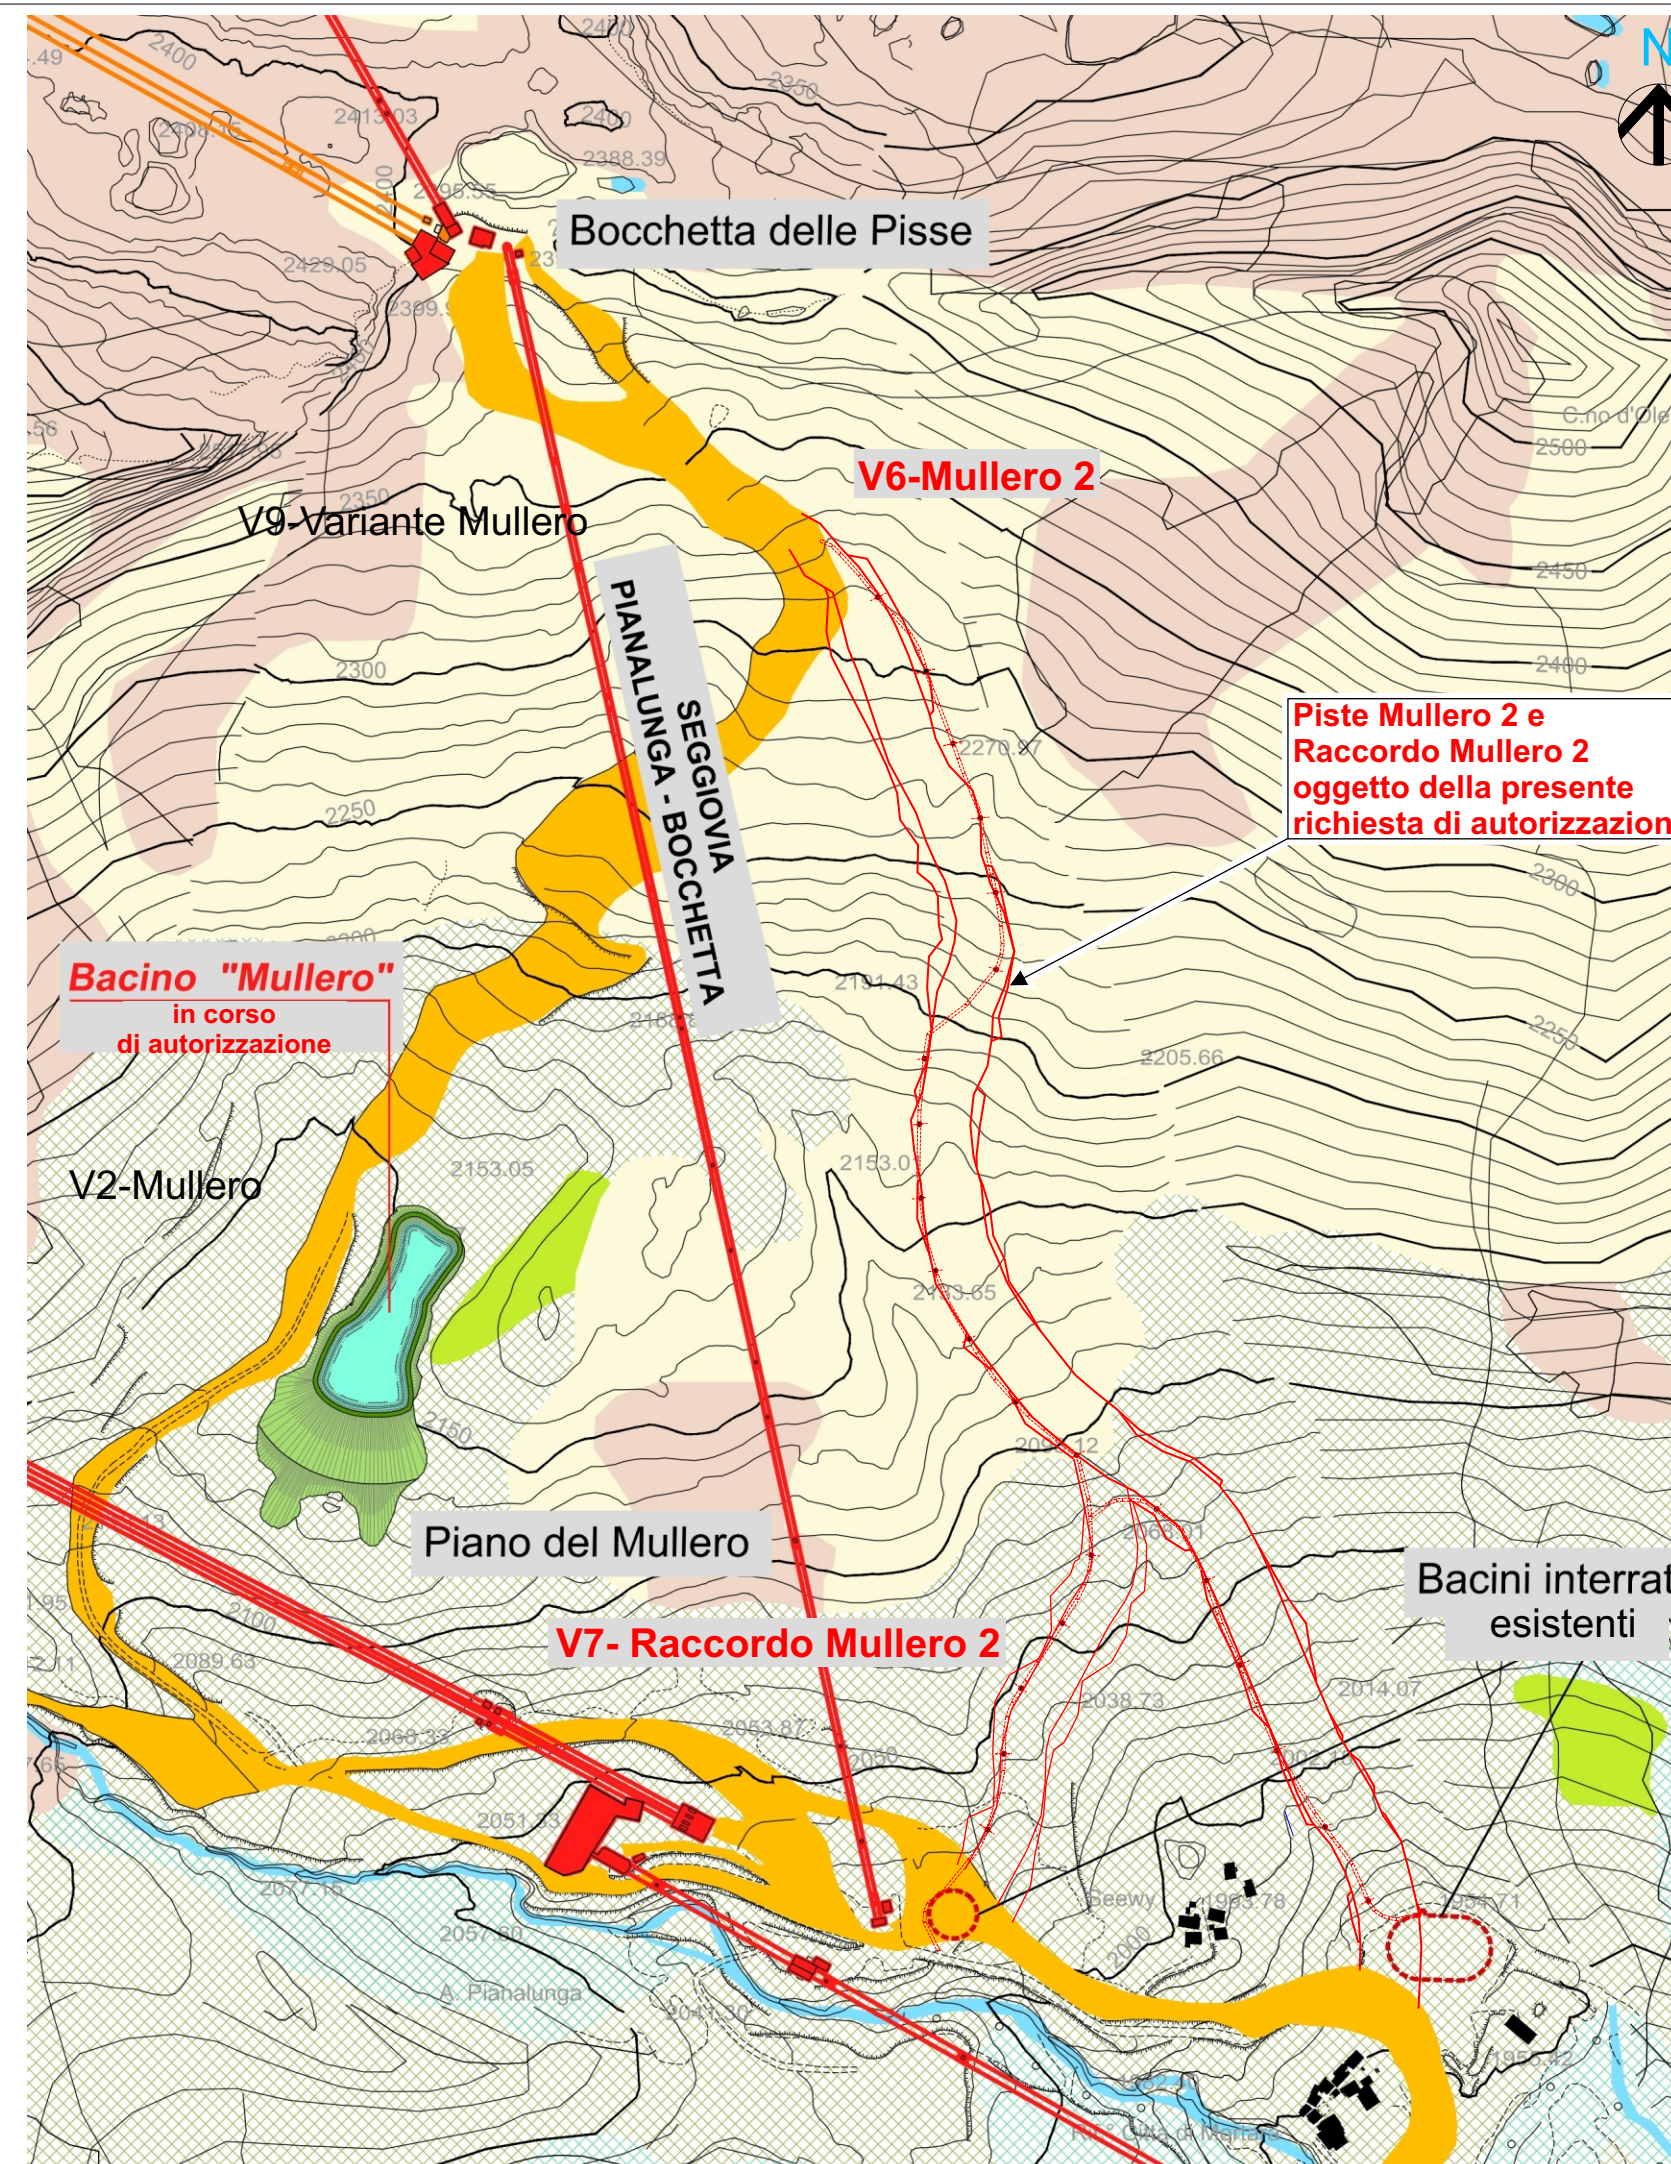

INQUADRAMENTO DI AREA VASTA - TIPI FORESTALI DEL PIEMONTE Scala 1: 5.000, fonte: Regione Piemonte - Settore Foreste (2008)

- | | | | |
|--|---------------------------------------------|--|-----------------------------|
| | Arbusteti subalpini | | Praterie |
| | Praterie rupicole | | Acero - tiglio - frassineti |
| | Rocce e macereti | | Cespuglieti |
| | Corsi d'acqua e laghetti alpini | | Pista da sci |
| | Piste oggetto di manutenzione straordinaria | | |
| | Impianto di innevamento in progetto | | |