Pianta fondazioni- scala 1:50

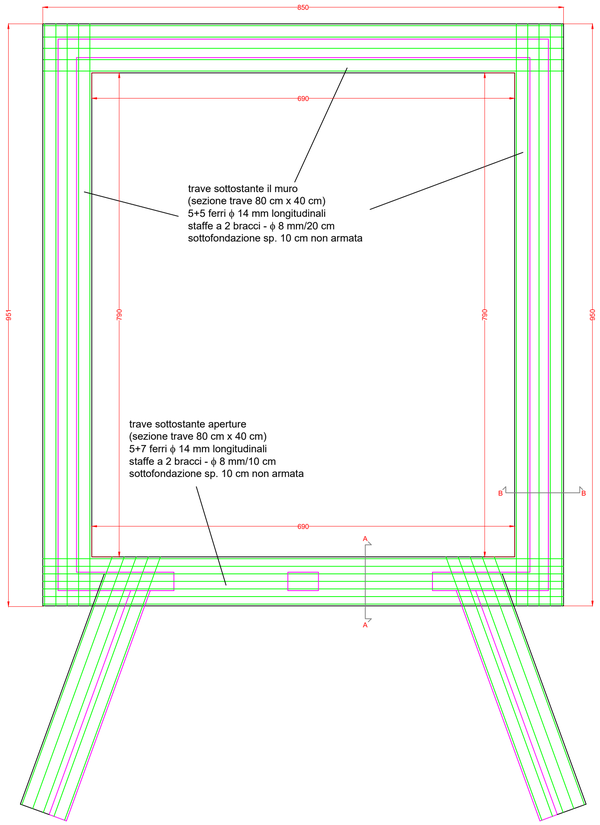

Particolare fondazioni - scala 1:20

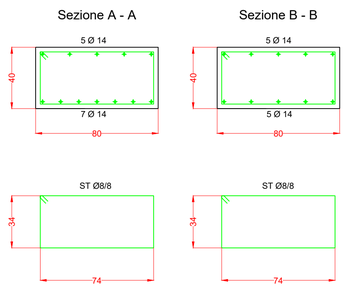

Particolare muri di contenimento - scala 1:20

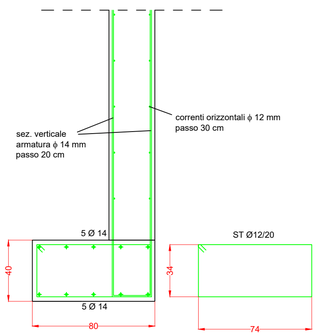

Pianta fondazioni- scala 1:50

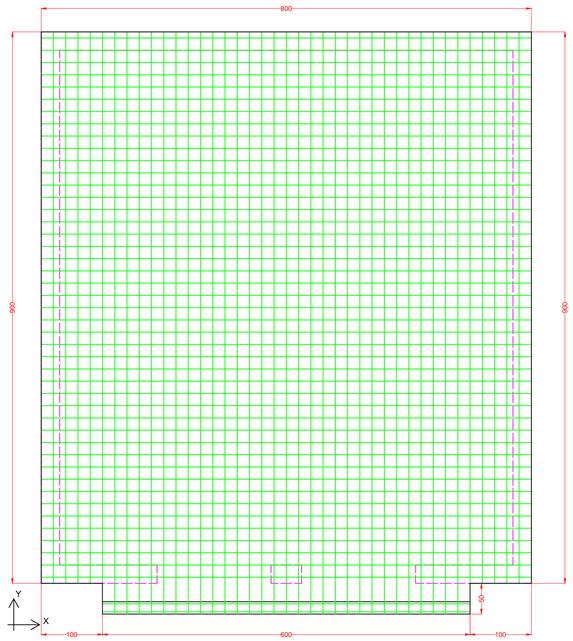

Particolare veletta - scala 1:20

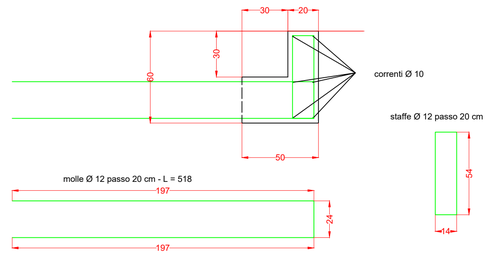

ARMATURA SUPERIORE SOLAIO
direzione x: ϕ 14 mm passo 20 cm
direzione y: ϕ 14 mm passo 20 cm

ARMATURA INFERIORE SOLAIO
direzione x: ϕ 14 mm passo 20 cm
direzione y: ϕ 14 mm passo 20 cm

Pianta muri - scala 1:50

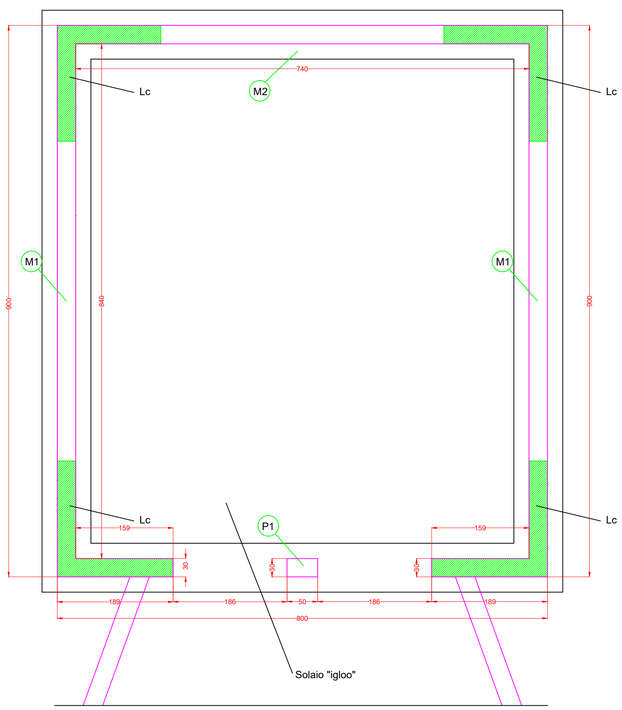

Particolare muri - scala 1:20

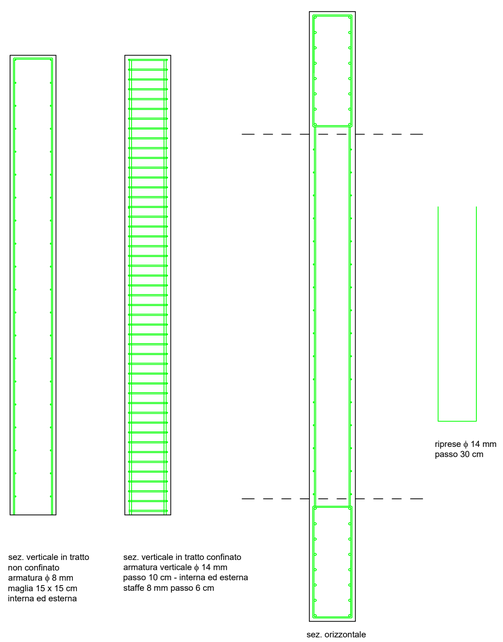

Muro	Lc	sp.
M1	174	30
M2	154	30

Lc [cm] = lunghezza tratto confinato
sp. [cm] = spessore del muro

P1 - particolare - scala 1:20

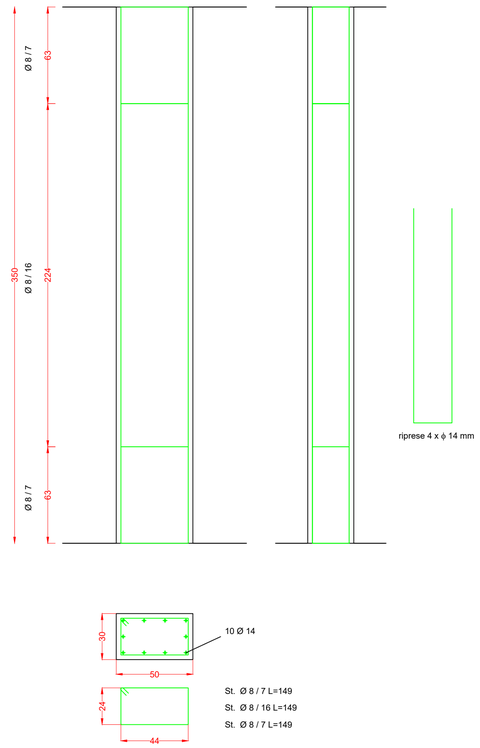

REGIONE PIEMONTE

PROVINCIA DI VERCELLI

UNIONE MONTANA VALSESIA

CAMERA DI COMMERCIO INDUSTRIA E ARTIGIANATO E AGRICOLTURA

COMUNE DI ALAGNA VALSESIA

COMUNE DI SCOPELLO

MONTEROSA 2000 S.p.A.

COMPLETAMENTO DEL SISTEMA SCIISTICO DELLA VALSESIA

AGGIORNAMENTO DELL'ACCORDO DI PROGRAMMA SIGLATO IL 14 NOVEMBRE 2006

TITOLO ELABORATO

ACCORDO DI PROGRAMMA

Realizzazione invaso artificiale a cielo aperto per impianto di innevamento programmato in località Mullero
Progetto Esecutivo
Sala macchine: strutture

ELABORATO n°	SCALA	DATA			
3.12	varie	GIUGNO 2019	REDATTO	Giugno 2019	A. Monticelli G. Casadidio
			CONTROLLATO	Giugno 2019	P.A. Donna Bianco
			APPROVATO	Giugno 2019	C. Francione
NOME FILE	3.12 Sala macchine.dwg				

REVISIONE N°	DATA	DESCRIZIONE REVISIONE E RIFERIMENTI DOCUMENTI SOSTITUTIVI
	Giugno 2019	Emissione

ORDINE DEGLI ARCHITETTI PROVINCIA DI VERCELLI
arch. Pier Augusto Donna Bianco
n° 2801

ORDINE DEGLI INGEGNERI PROVINCIA DI VERCELLI
INGEGNERE - SEZIONE A
Dott. Ing. CLAUDIO FRANCIONE
n° 2801

COLLEGIO DEI GEOMETRI E DEI GEOMETRI LAUREATI DELLA REGIONE PIEMONTE
GEOMETRA
Dott. Geom. Massimo Forneri
n° 234
ALBO PROFESSIONALE

PROPONENTE

MONTEROSA 2000 S.p.A.
FRAZIONE BONDA, 19
13021 ALAGNA VALSESIA (VC)

PROGETTISTA

MONTEROSA 2000 S.p.A.
FRAZIONE BONDA, 19
13021 ALAGNA VALSESIA (VC)
Ing. Claudio Francione

ECOPLAN
SOCIETA' DI INGEGNERIA & ARCHITETTURA AMBIENTALE
10154 TORINO Via S.Bolocchi, 57
Arch. Pier Augusto Donna Bianco
Dott. geologo Emilio Macchi
Dott. Nat. Massimo Forneri