


(Scala 1:1000)

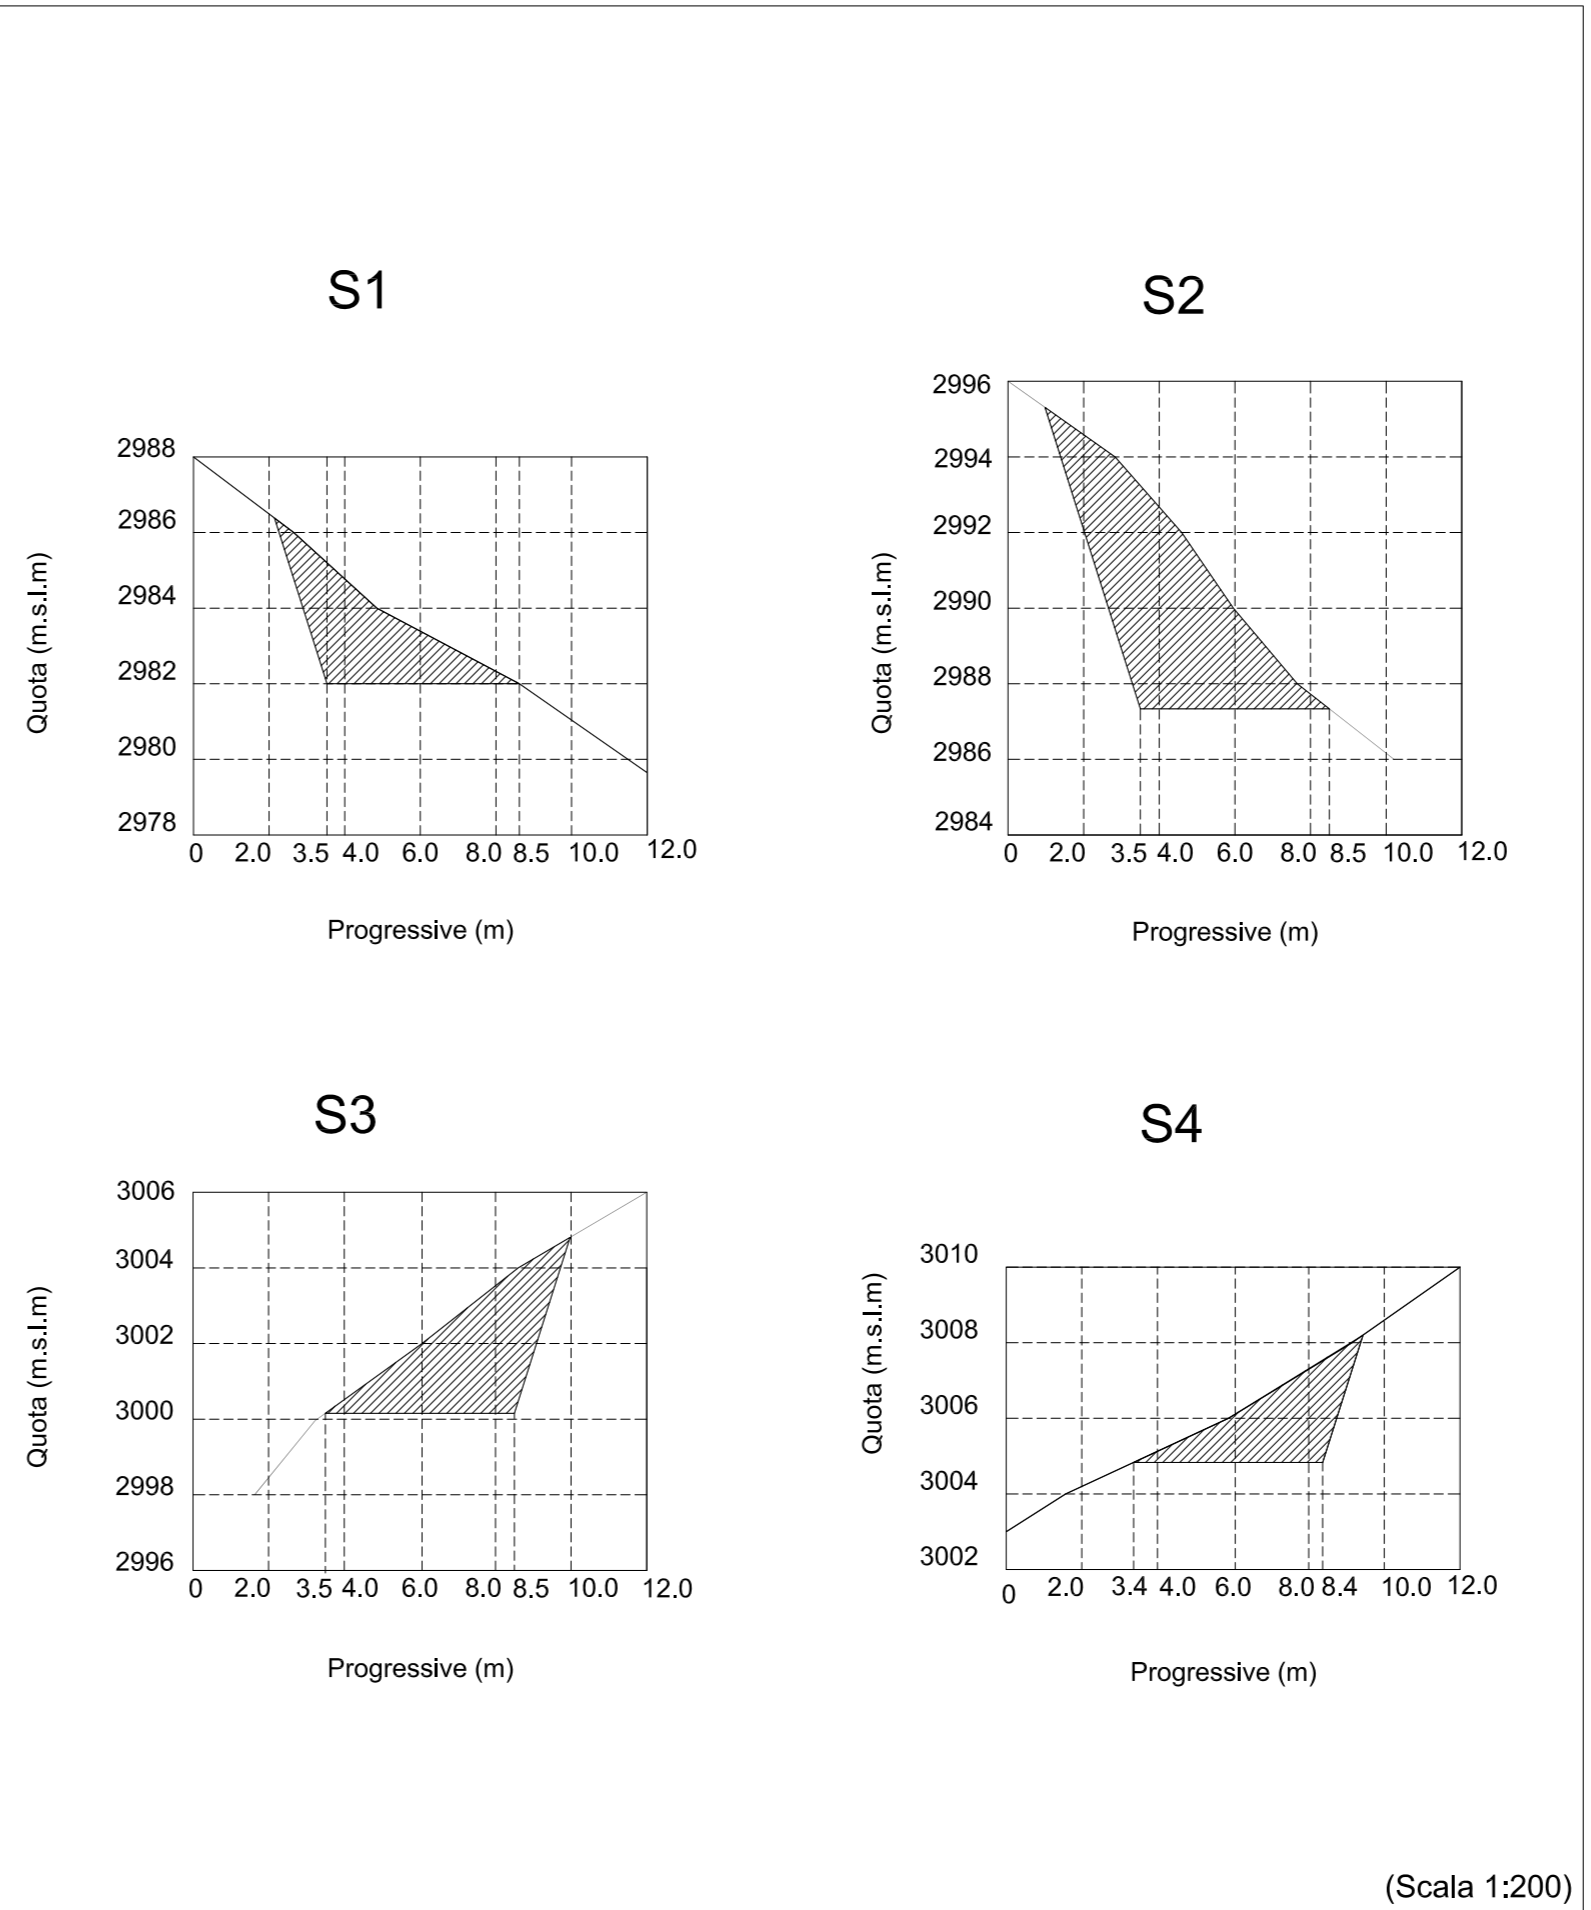

(Scala 1:200)

	REGIONE PIEMONTE		PROVINCIA DI VERCELLI
	COMUNITA' MONTANA VALSESA		CAMERA DI COMMERCIO INDUSTRIA E ARTIGIANATO E AGRICOLTURA
	COMUNE DI ALAGNA VALSESA		COMUNE DI SCOPELLO

MONTEROSA 2000 S.p.A.

COMPLETAMENTO DEL SISTEMA SCIISTICO DELLA VALSESA

AGGIORNAMENTO DELL'ACCORDO DI PROGRAMMA SIGLATO IL 14 NOVEMBRE 2006

TITOLO ELABORATO **ACCORDO DI PROGRAMMA**
Adeguamento e potenziamento del sistema di impianti a fune "Cimalegna - Passo dei Salati" - Progetto preliminare
Stazione di monte - Pista di servizio

ELABORATO n°	SCALA	DATA	REDATTO	Luglio 2012	A. Bizzi
A.4.3	1:1.000 / 1:200	LUGLIO 2012	CONTROLLATO	Luglio 2012	C. Francione
			APPROVATO	Luglio 2012	C. Francione
NOME FILE	A.4.3.dwg				
REVISIONE n°	DATA	DESCRIZIONE REVISIONE E RIFERIMENTI DOCUMENTI SOSTITUTIVI			
	Luglio 2012	Emissione			

<p>PROPONENTE</p> <p>MONTEROSA 2000 S.p.A. FRAZIONE BONDA, 19 13021 ALAGNA VALSESA (VC)</p>	<p>PROGETTISTA</p> <p>MONTEROSA 2000 S.p.A. FRAZIONE BONDA, 19 13021 ALAGNA VALSESA (VC)</p> <p>ECOPLAN SOCIETA' DI INGEGNERIA & ARCHITETTURA AMBIENTALE 10154 TORINO Via S. Bottecchi, 57</p>	<p>Ing. Claudio Francione</p> <p>Arch. P.A. Donna Bianco Dott. Geol. E. Macchi</p>
--	--	---