



Planimetria Scala 1:2000




Planimetria Scala 1:1000

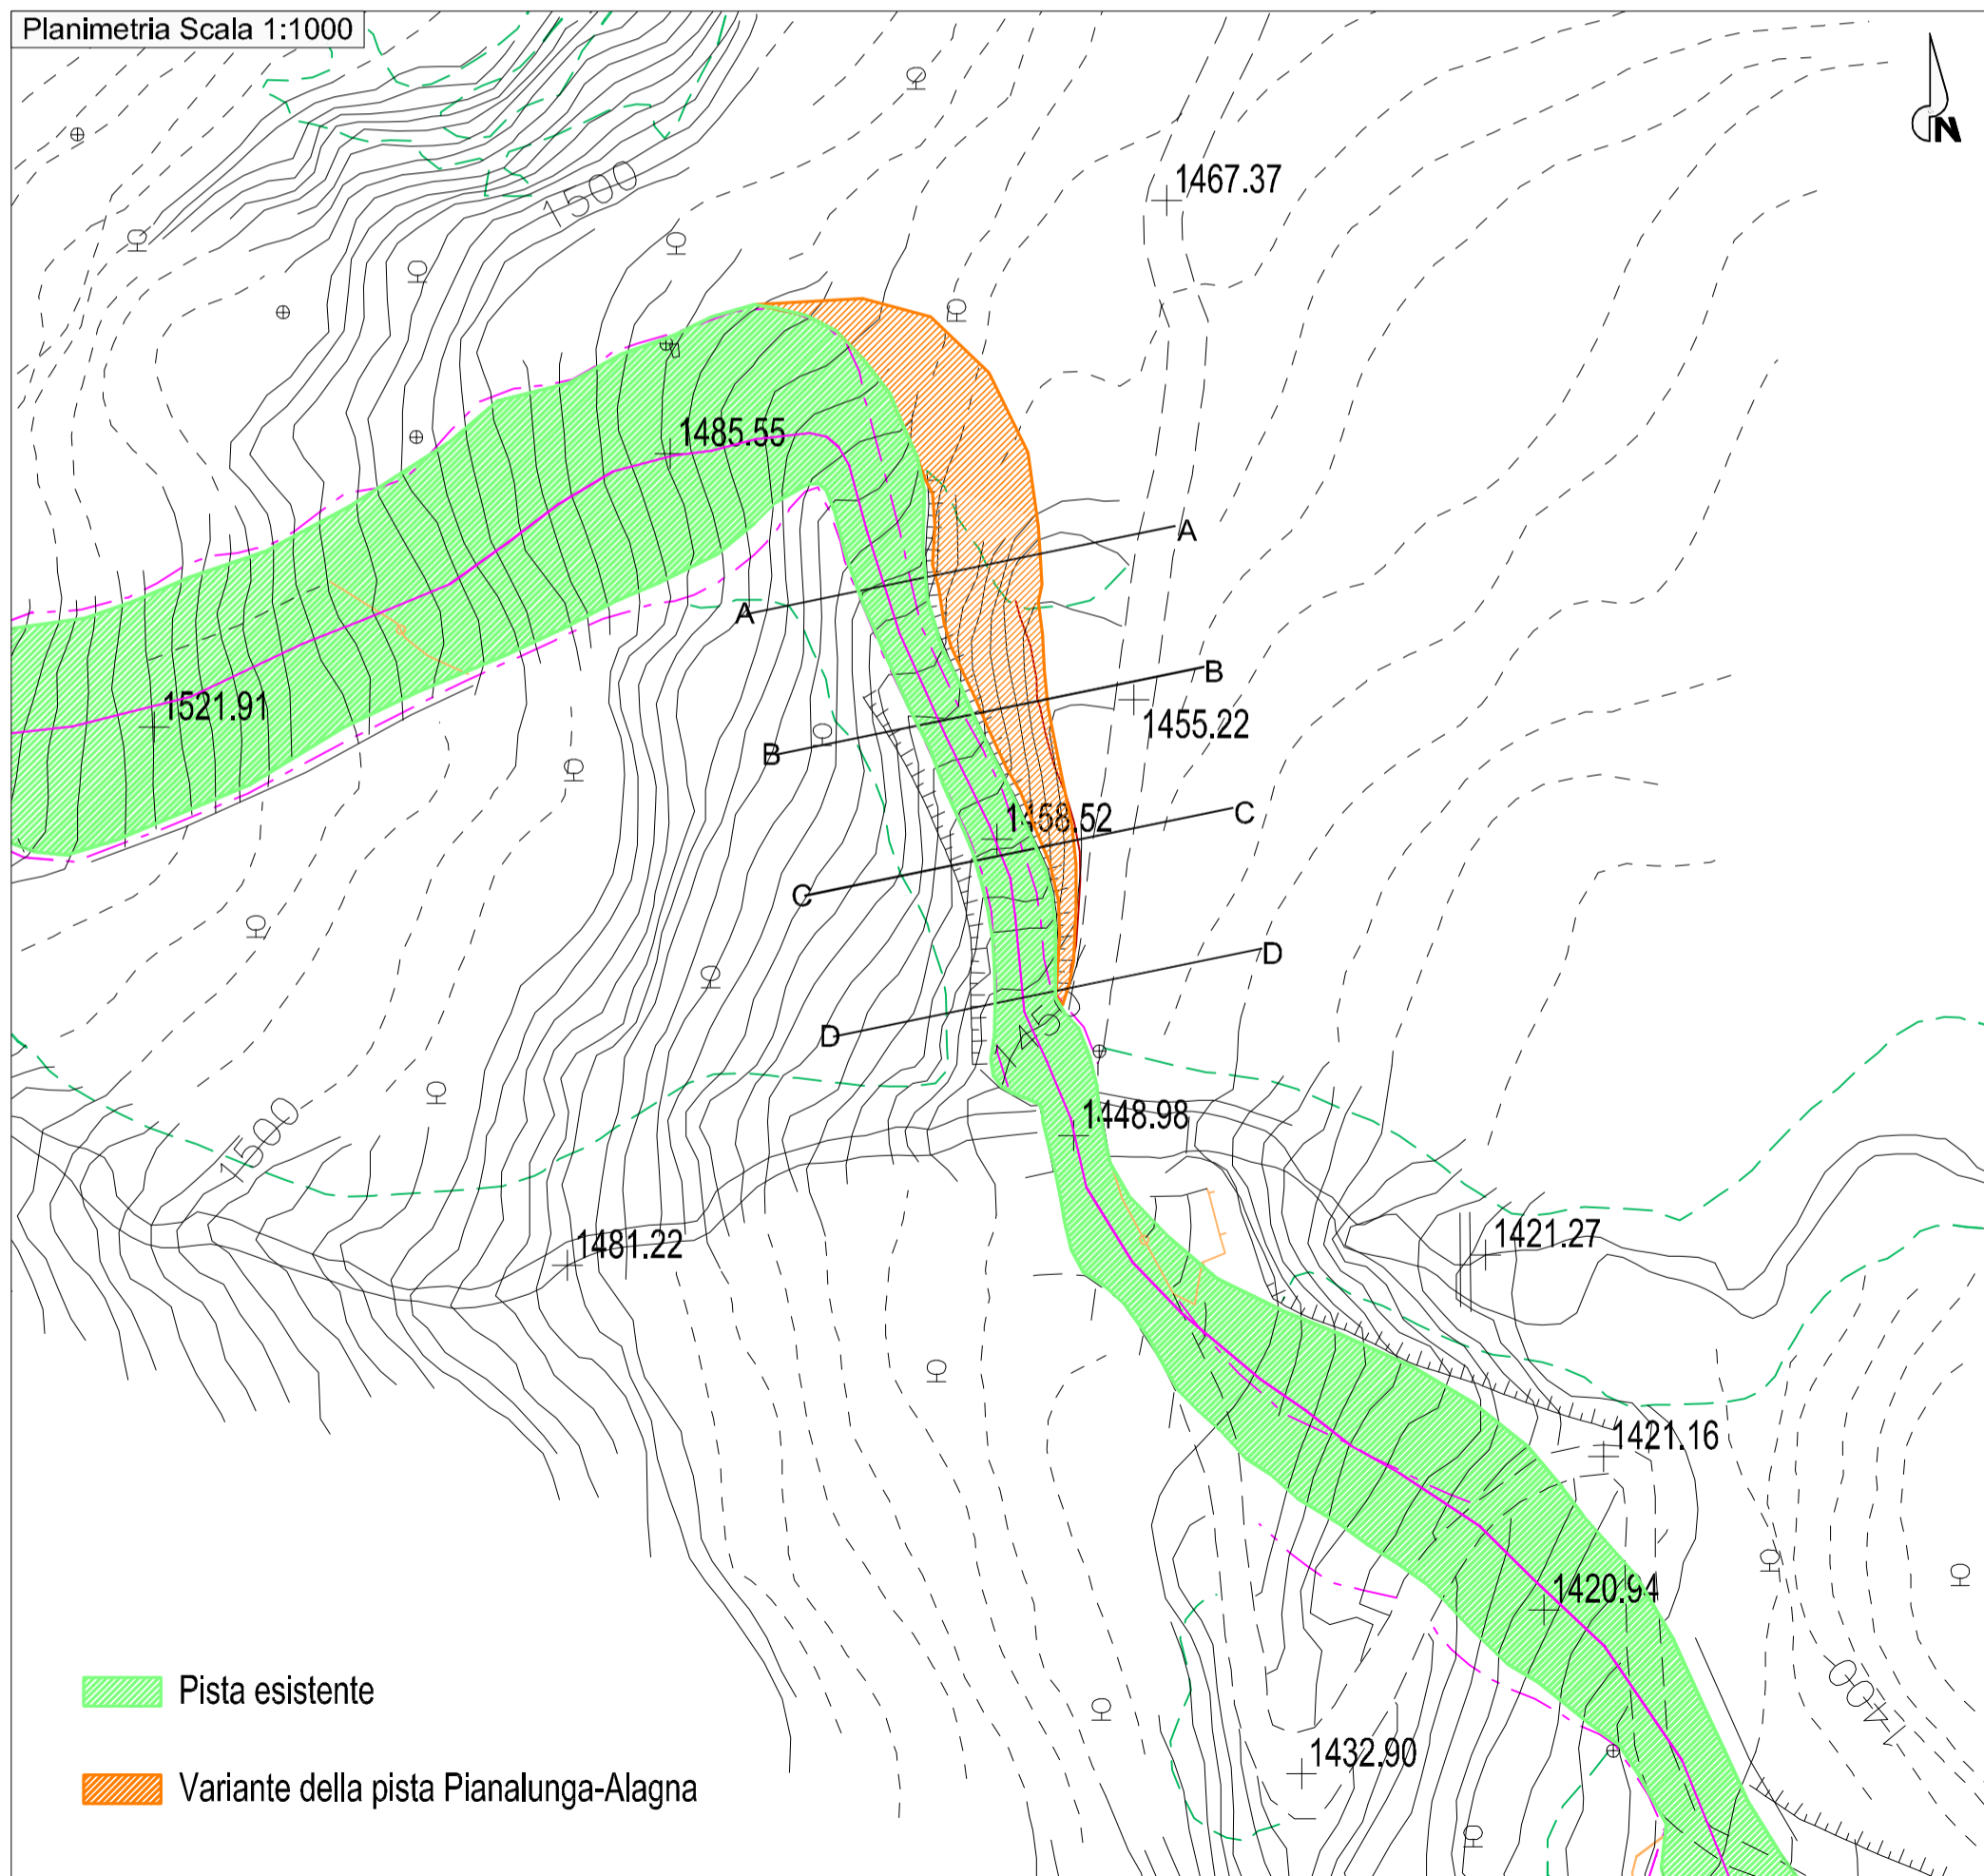


Sezione A-A - Scala 1:250

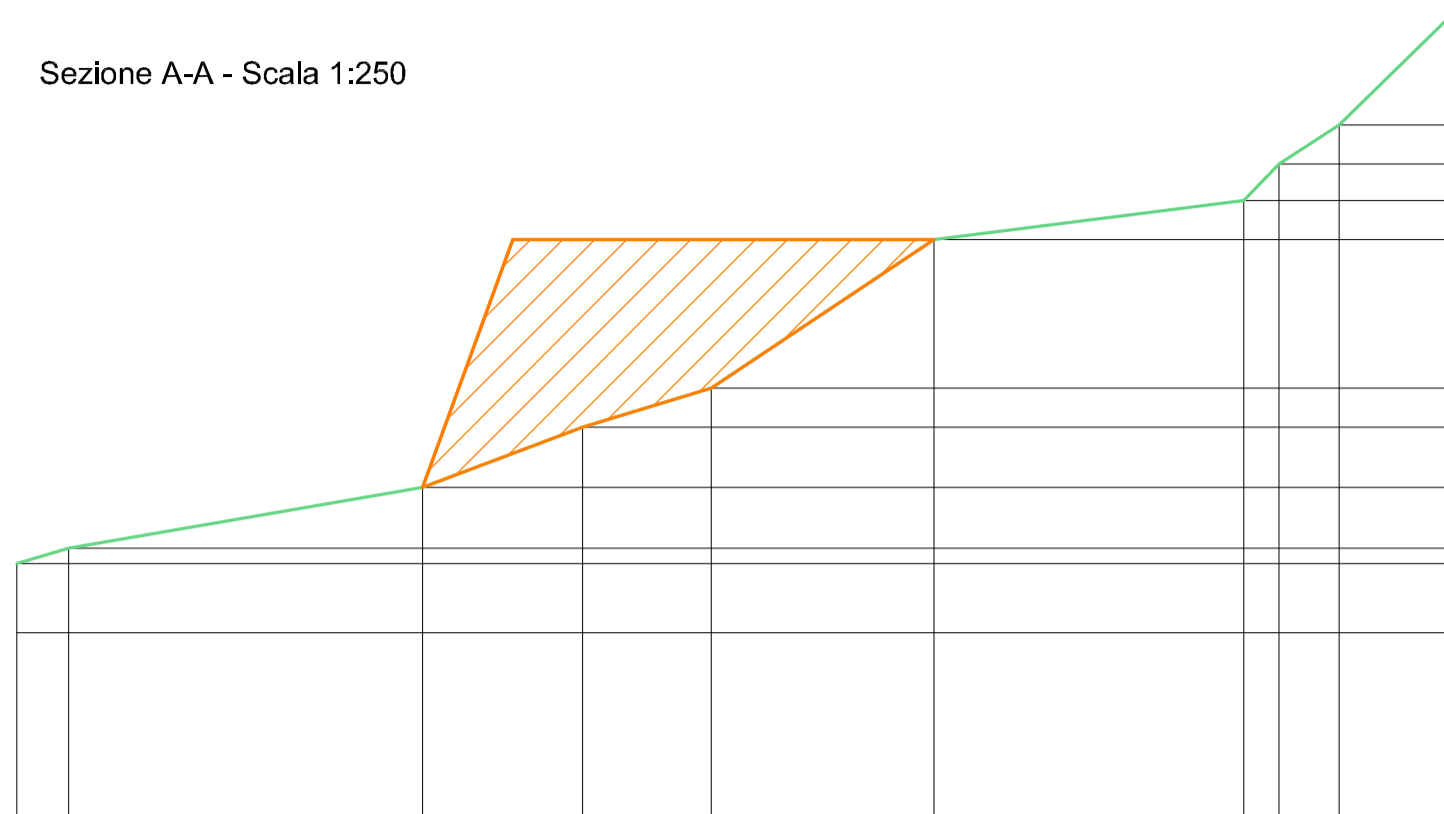


Sezione B-B - Scala 1:250

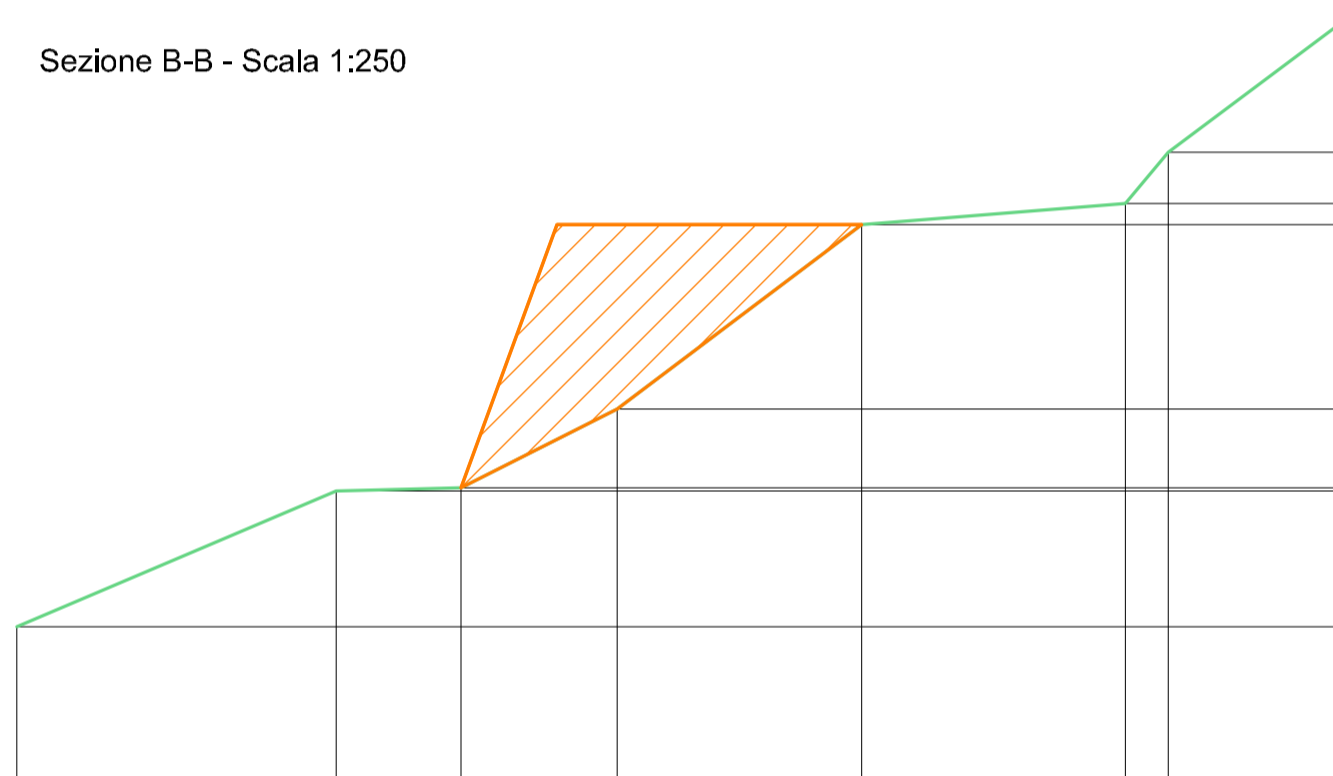



Sezione C-C - Scala 1:250

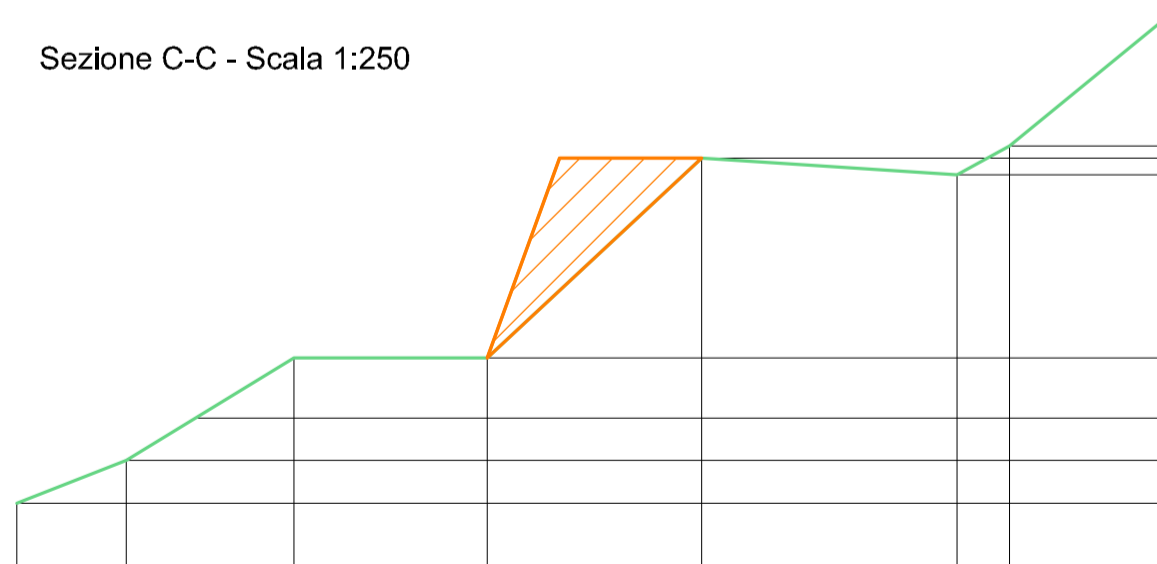

Sezione D-D - Scala 1:250

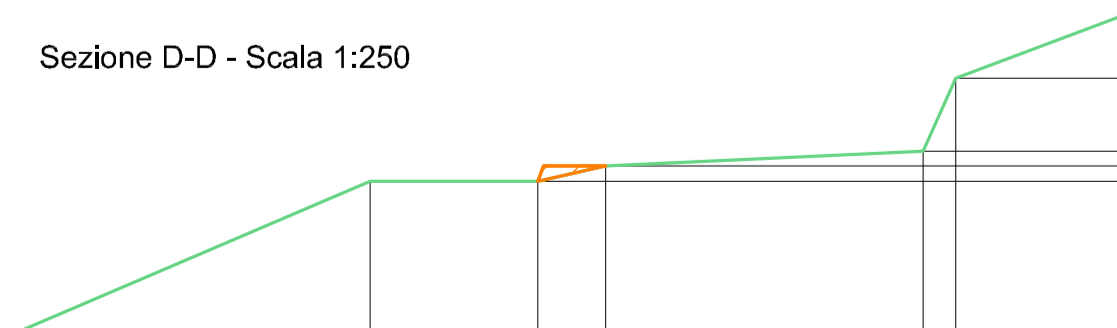

Planimetria Scala 1:10000

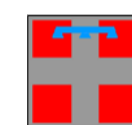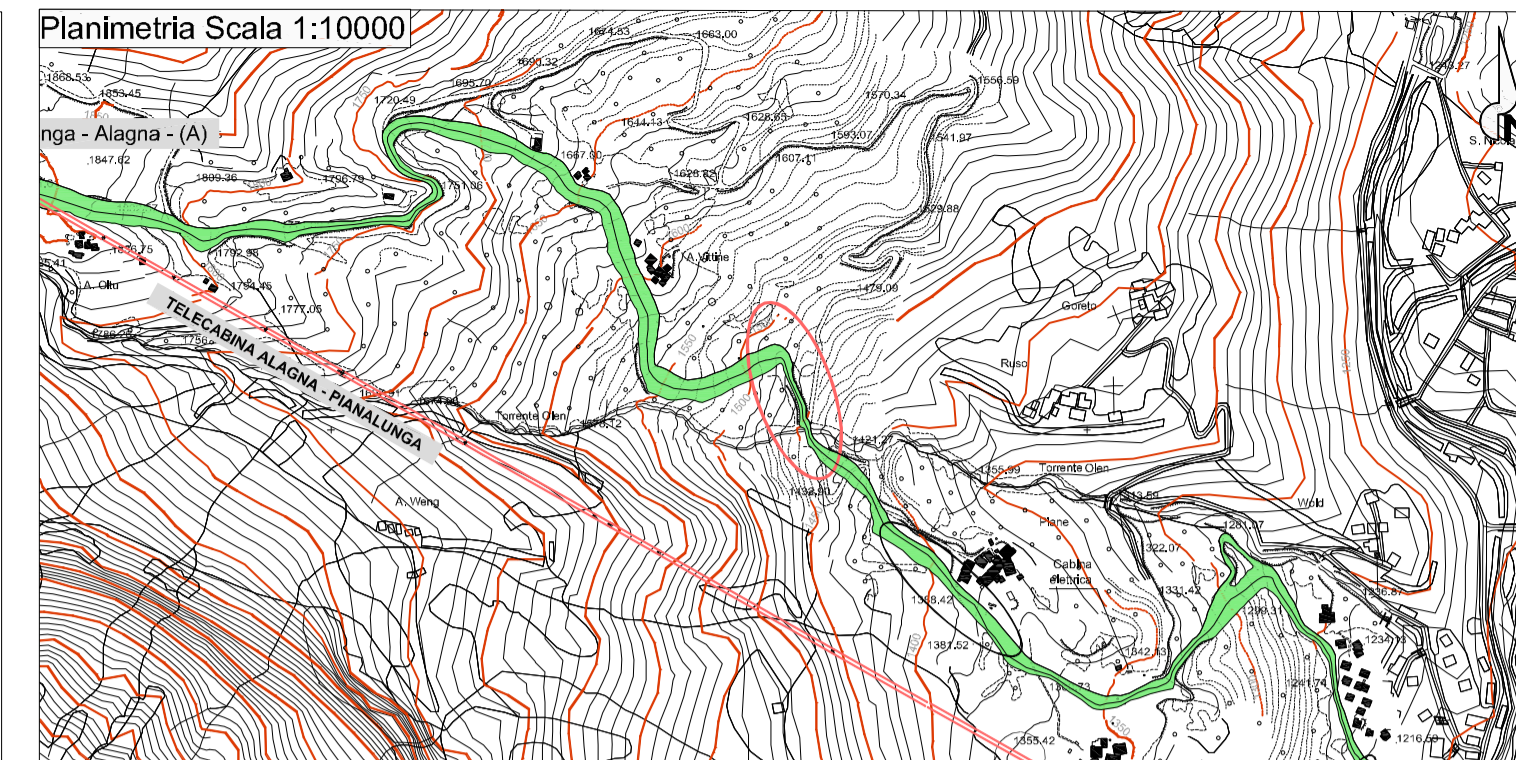

REGIONE PIEMONTE



PROVINCIA DI VERCELLI



COMUNITA' MONTANA
VALSESIA



CAMERA DI COMMERCIO
INDUSTRIA E ARTIGIANATO
E AGRICOLTURA



COMUNE DI ALAGNA
VALSESIA



COMUNE DI SCOPELLO
VALSESIA



MONTEROSA 2000 S.p.A.

COMPLETAMENTO DEL SISTEMA SCIISTICO DELLA VALSESIA

AGGIORNAMENTO DELL'ACCORDO DI PROGRAMMA
SIGLATO IL 14 NOVEMBRE 2006

TITOLO ELABORATO

RAPPORTO AMBIENTALE - INTEGRAZIONI

Opere di ampliamento della pista Pianalunga-Alagna
a monte del torrente Olen

Tavola di insieme

ELABORATO n°	SCALA	DATA	REDAITTO	GENNAIO 2013	G. Casadidio
2.7.1	varie	GENNAIO 2013	CONTROLLATO	GENNAIO 2013	P.A. Donna Bianco
			APPROVATO	GENNAIO 2013	C. Francione

NOME FILE	Monterosa_Int_2.7.1.dwg	
REVISIONE N°	DATA	DESCRIZIONE REVISIONE E RIFERIMENTI DOCUMENTI SOSTITUITI
	Gennaio 2013	Emissione

PROPRONTE

MONTEROSA 2000 S.p.A.
FRAZIONE BONDA, 19
13021 ALAGNA VALSESIA (VC)

PROGETTISTA

MONTEROSA 2000 S.p.A.
FRAZIONE BONDA, 19
13021 ALAGNA VALSESIA (VC)

ING. Claudio Francione

Arch. P.A. Donna Bianco
Dot. Geol. E. Macchi