



STAZIONE DI MONTE - FUNIFOR "PIANALUNGA-PASSO DEI SALATI"

PLANIMETRIA


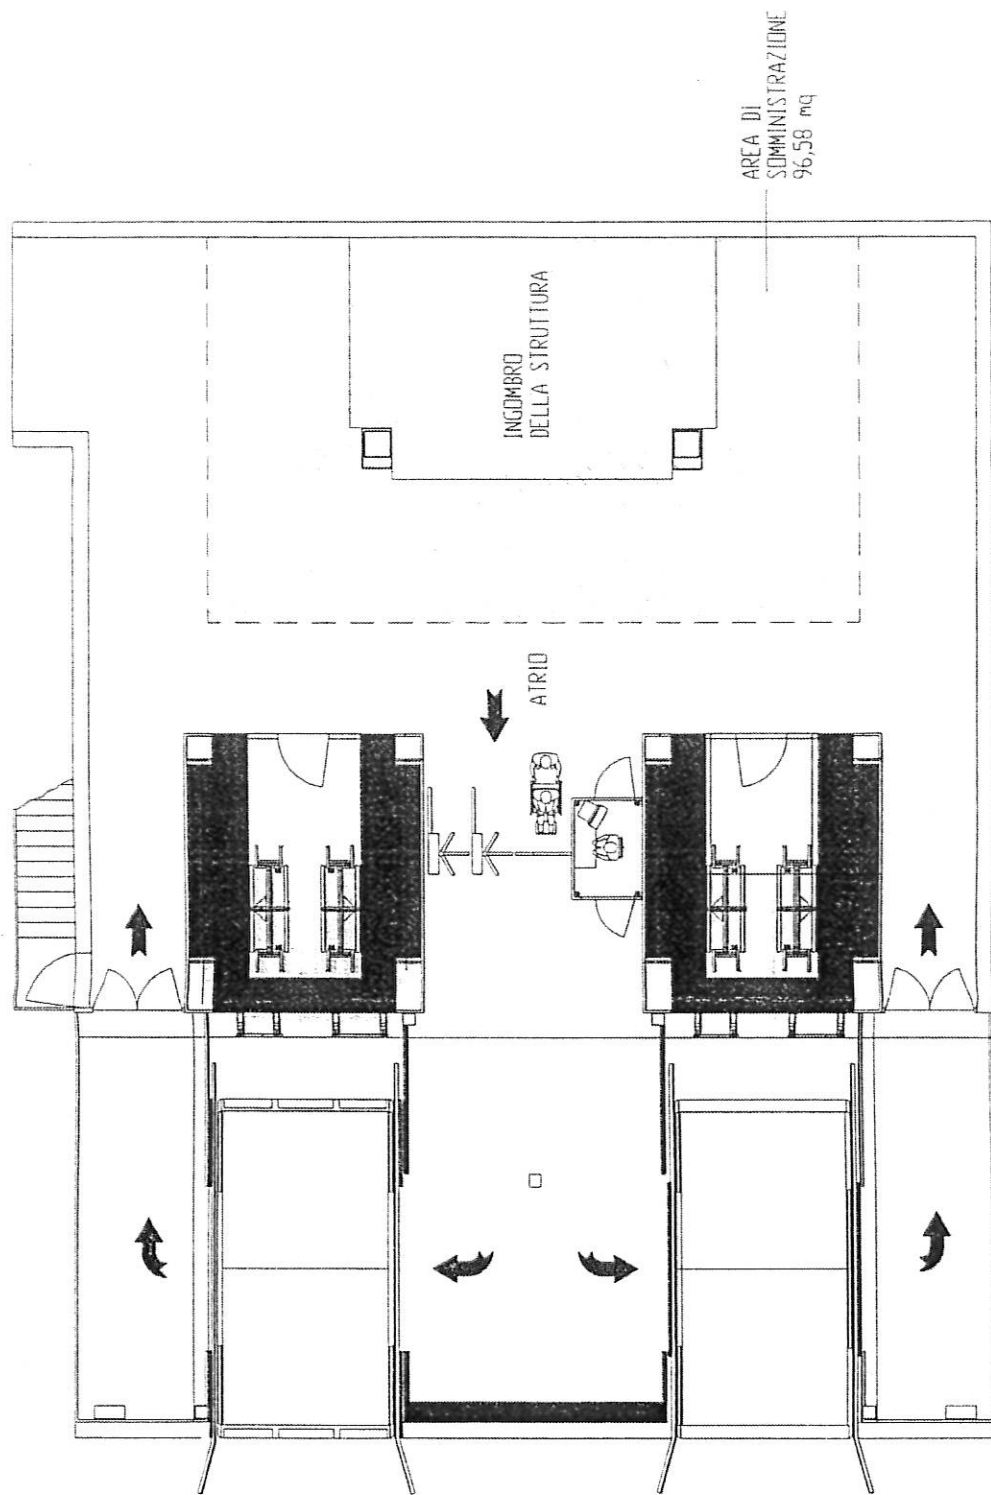


SCALA 1:100
quote in mm

PLANIMETRIA BAR – SCALA 1:50

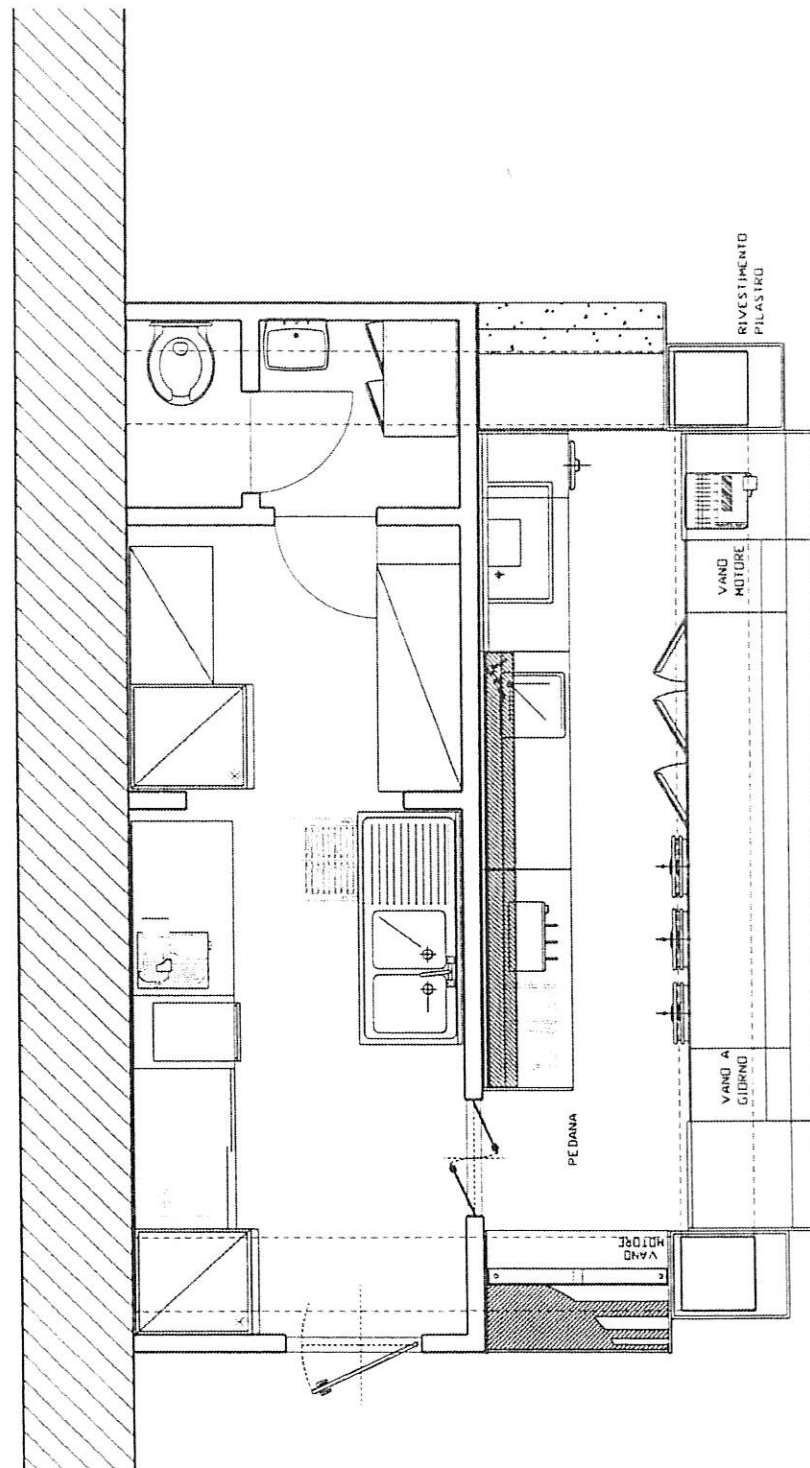

Prospetto tavolati

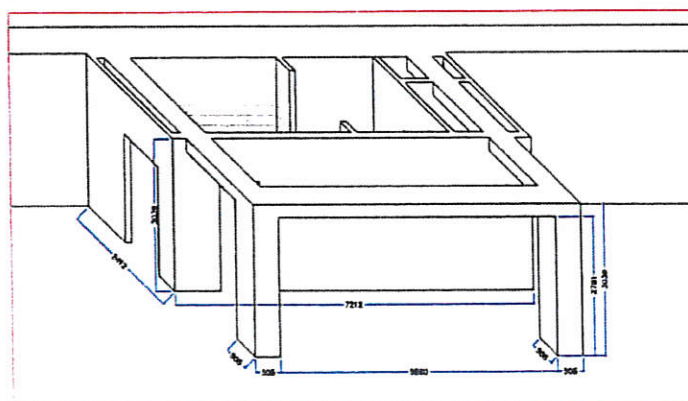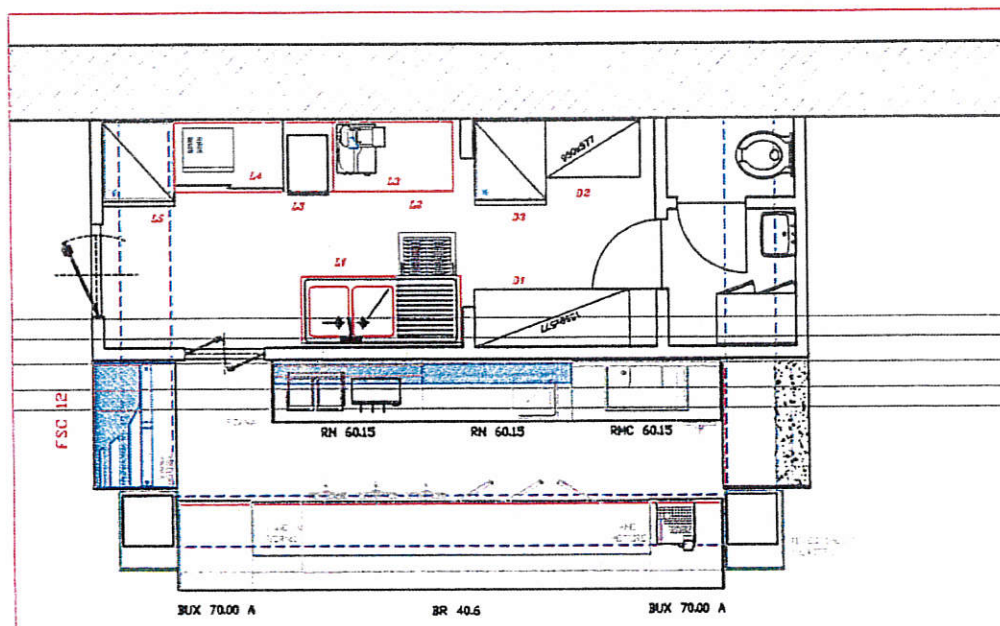

PASSAGGIO IMPIANTI

[illegible]


[illegible]

PARTE A PARTE CON IL 1500 mm:

tecnobi

Castelletto T. (NO) - ITALY - Tel. 0331-963131 - www.tecnobi.net

