



Sesto d'impianto nuclei di rododendro di rinaturalizzazione

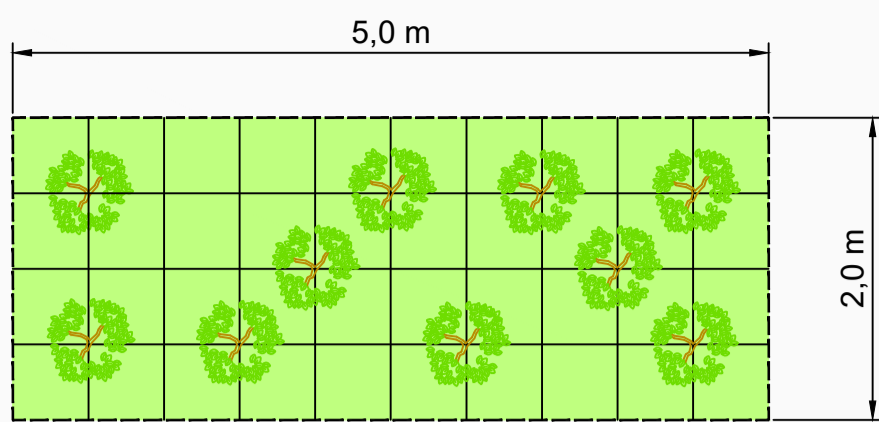

Disposizione casuale di rododendri; densità di impianto 1 arbusto ogni mq

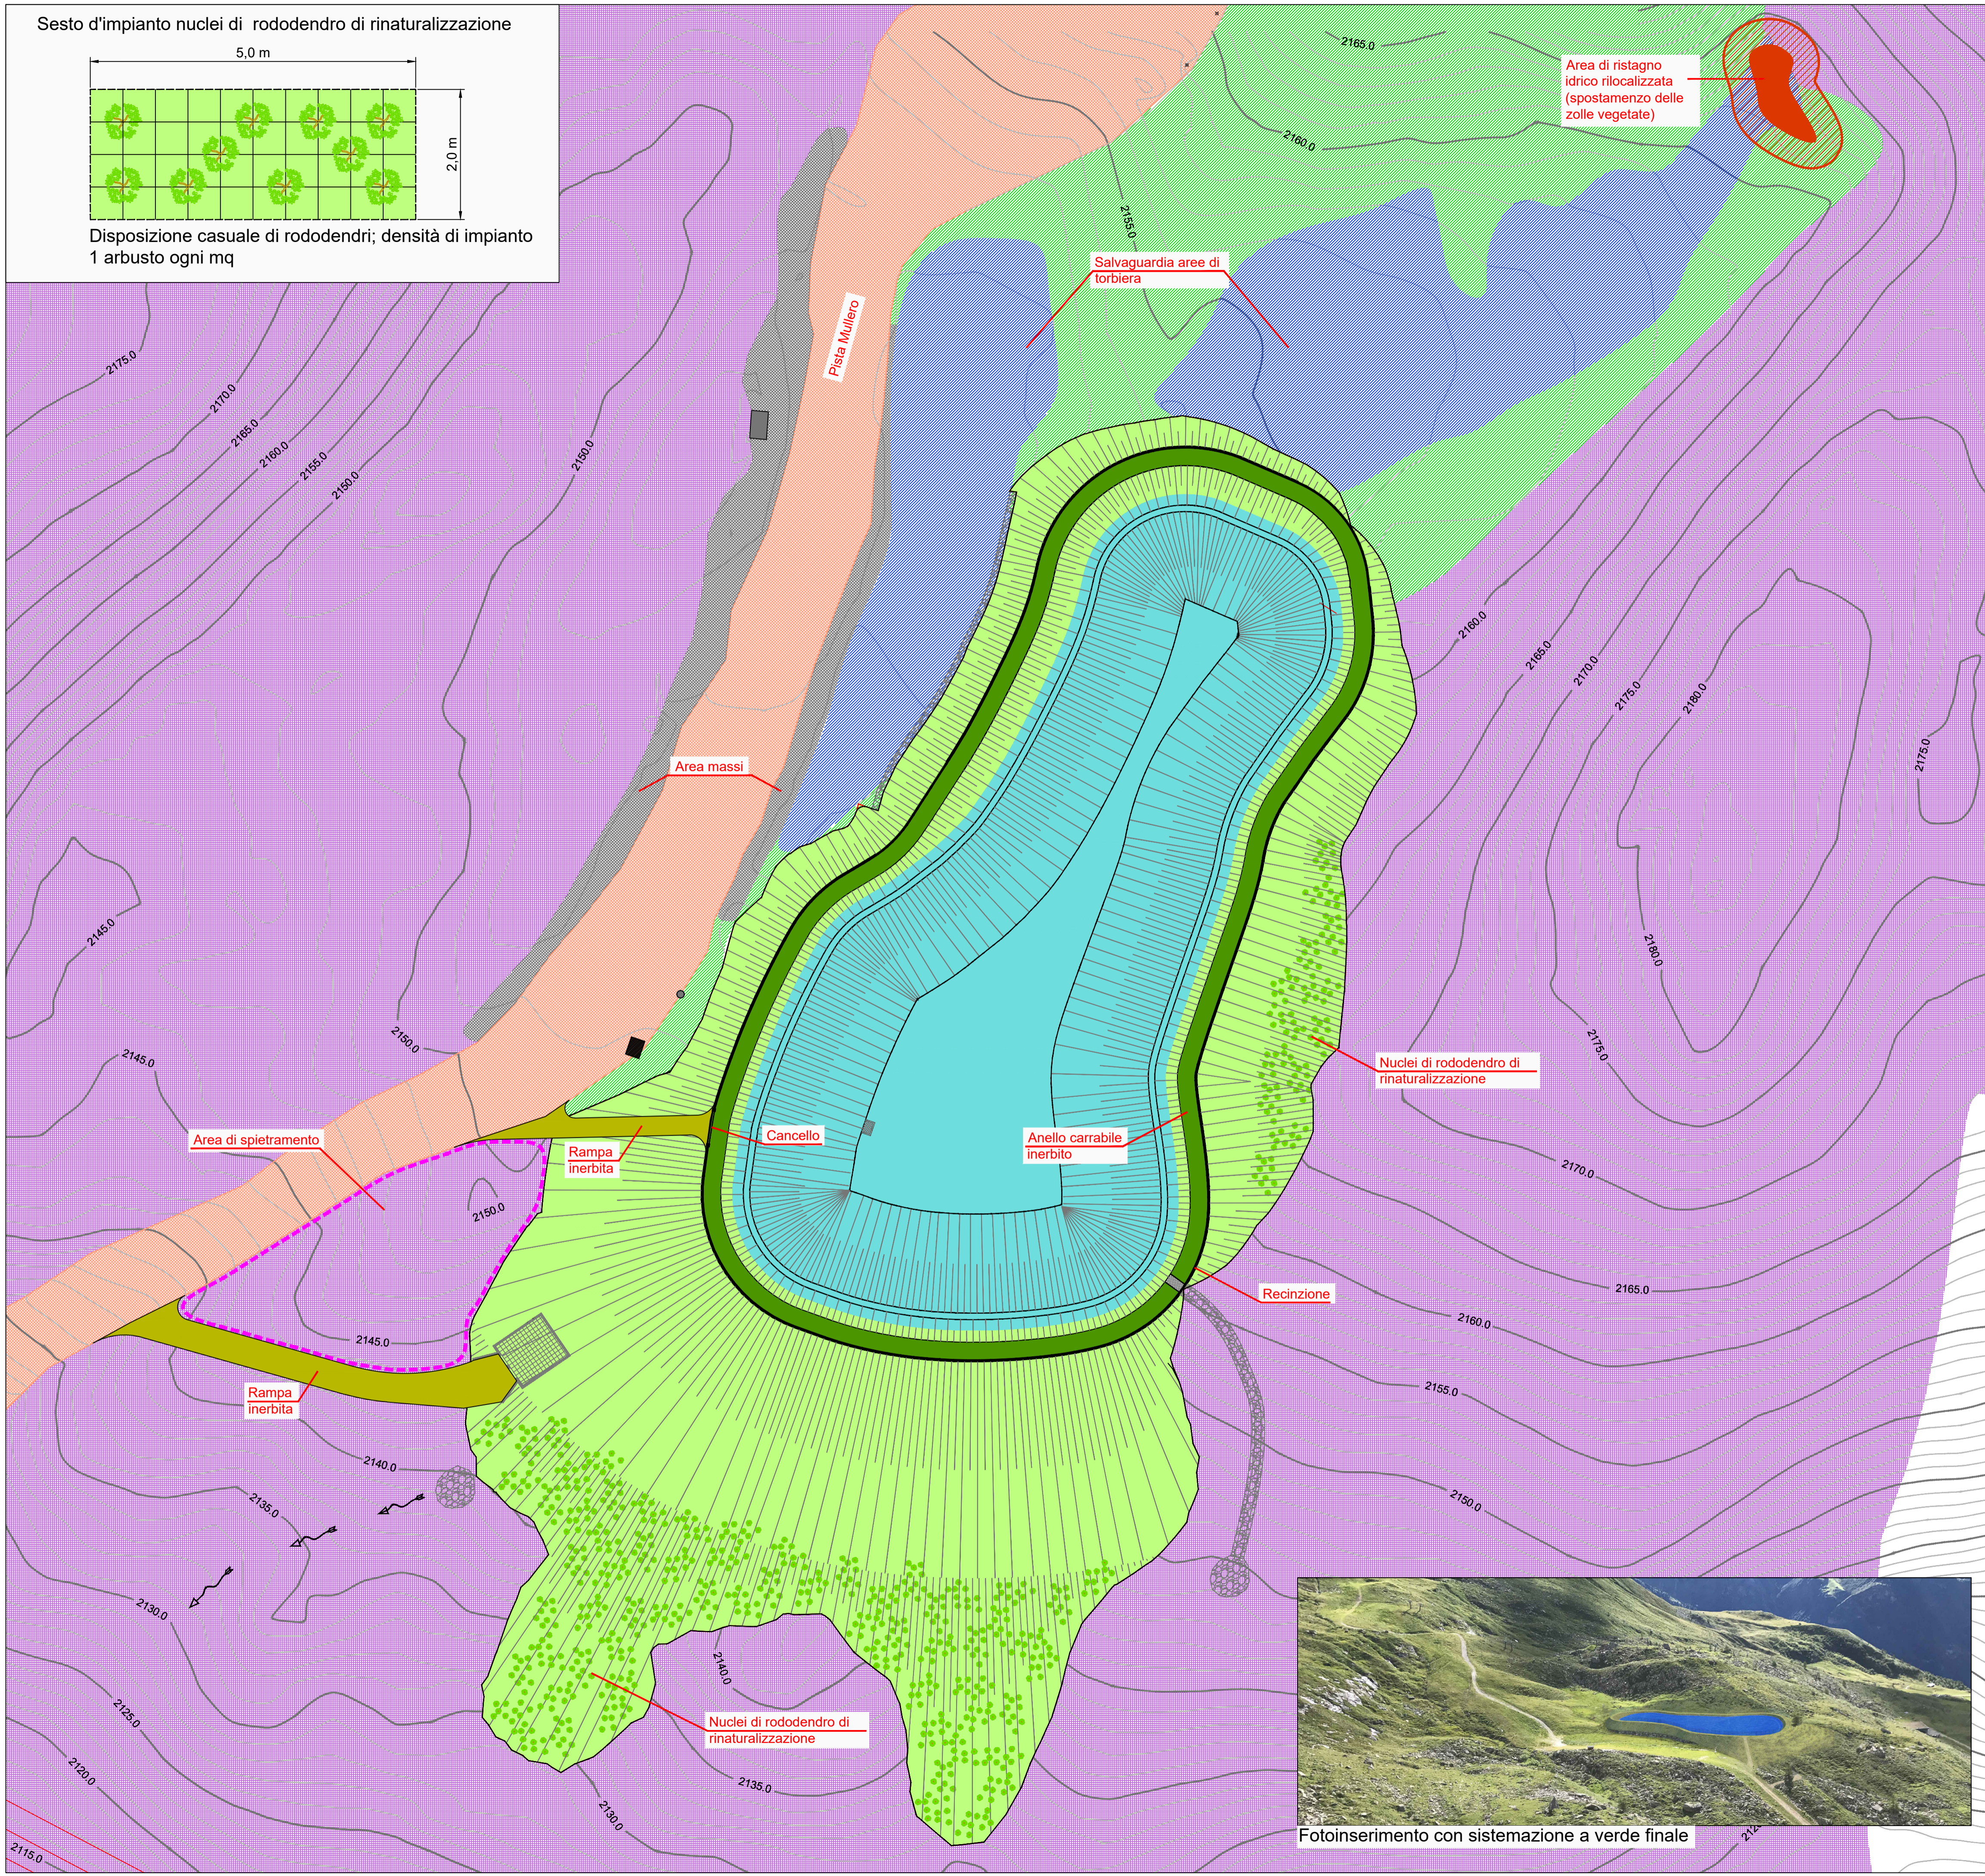

Area di ristagno idrico rilocalizzata (spostamento delle zolle vegetate)


Salvaguardia aree di torbiera

Area massi


Nuclei di rododendro di rinaturalizzazione

Recinzione

Nuclei di rododendro di rinaturalizzazione

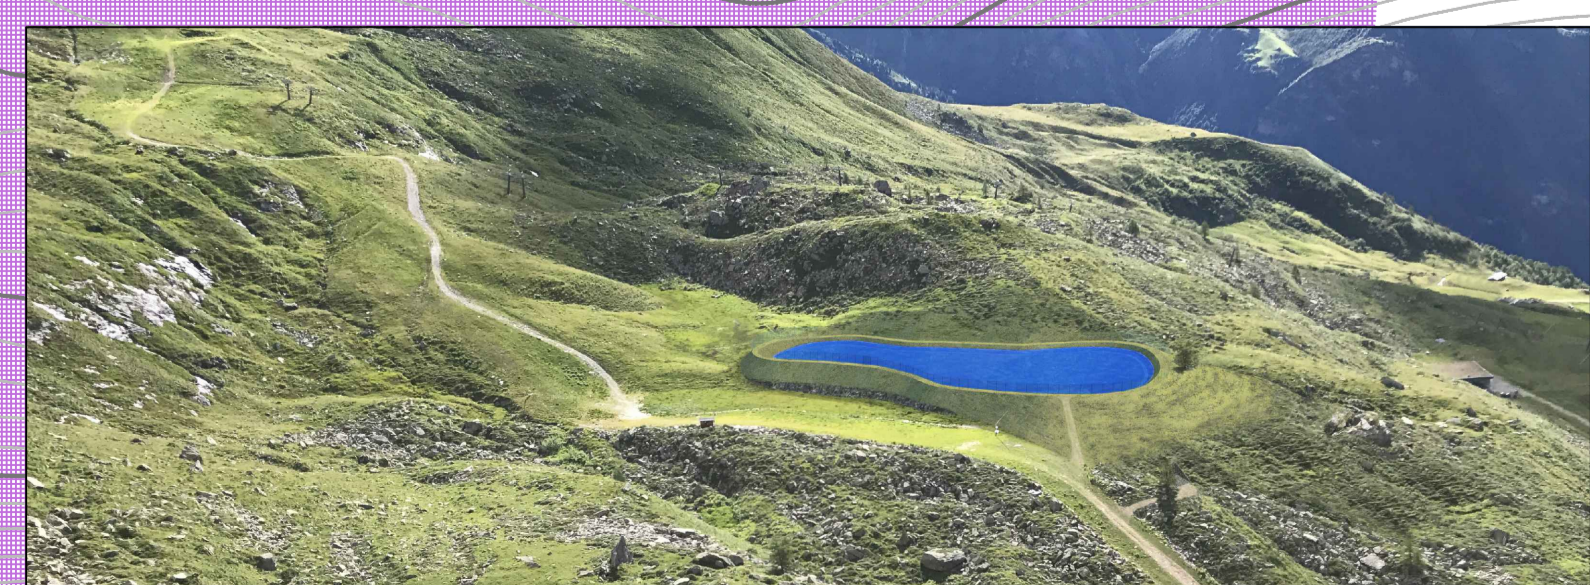

Fotoinserimento con sistemazione a verde finale

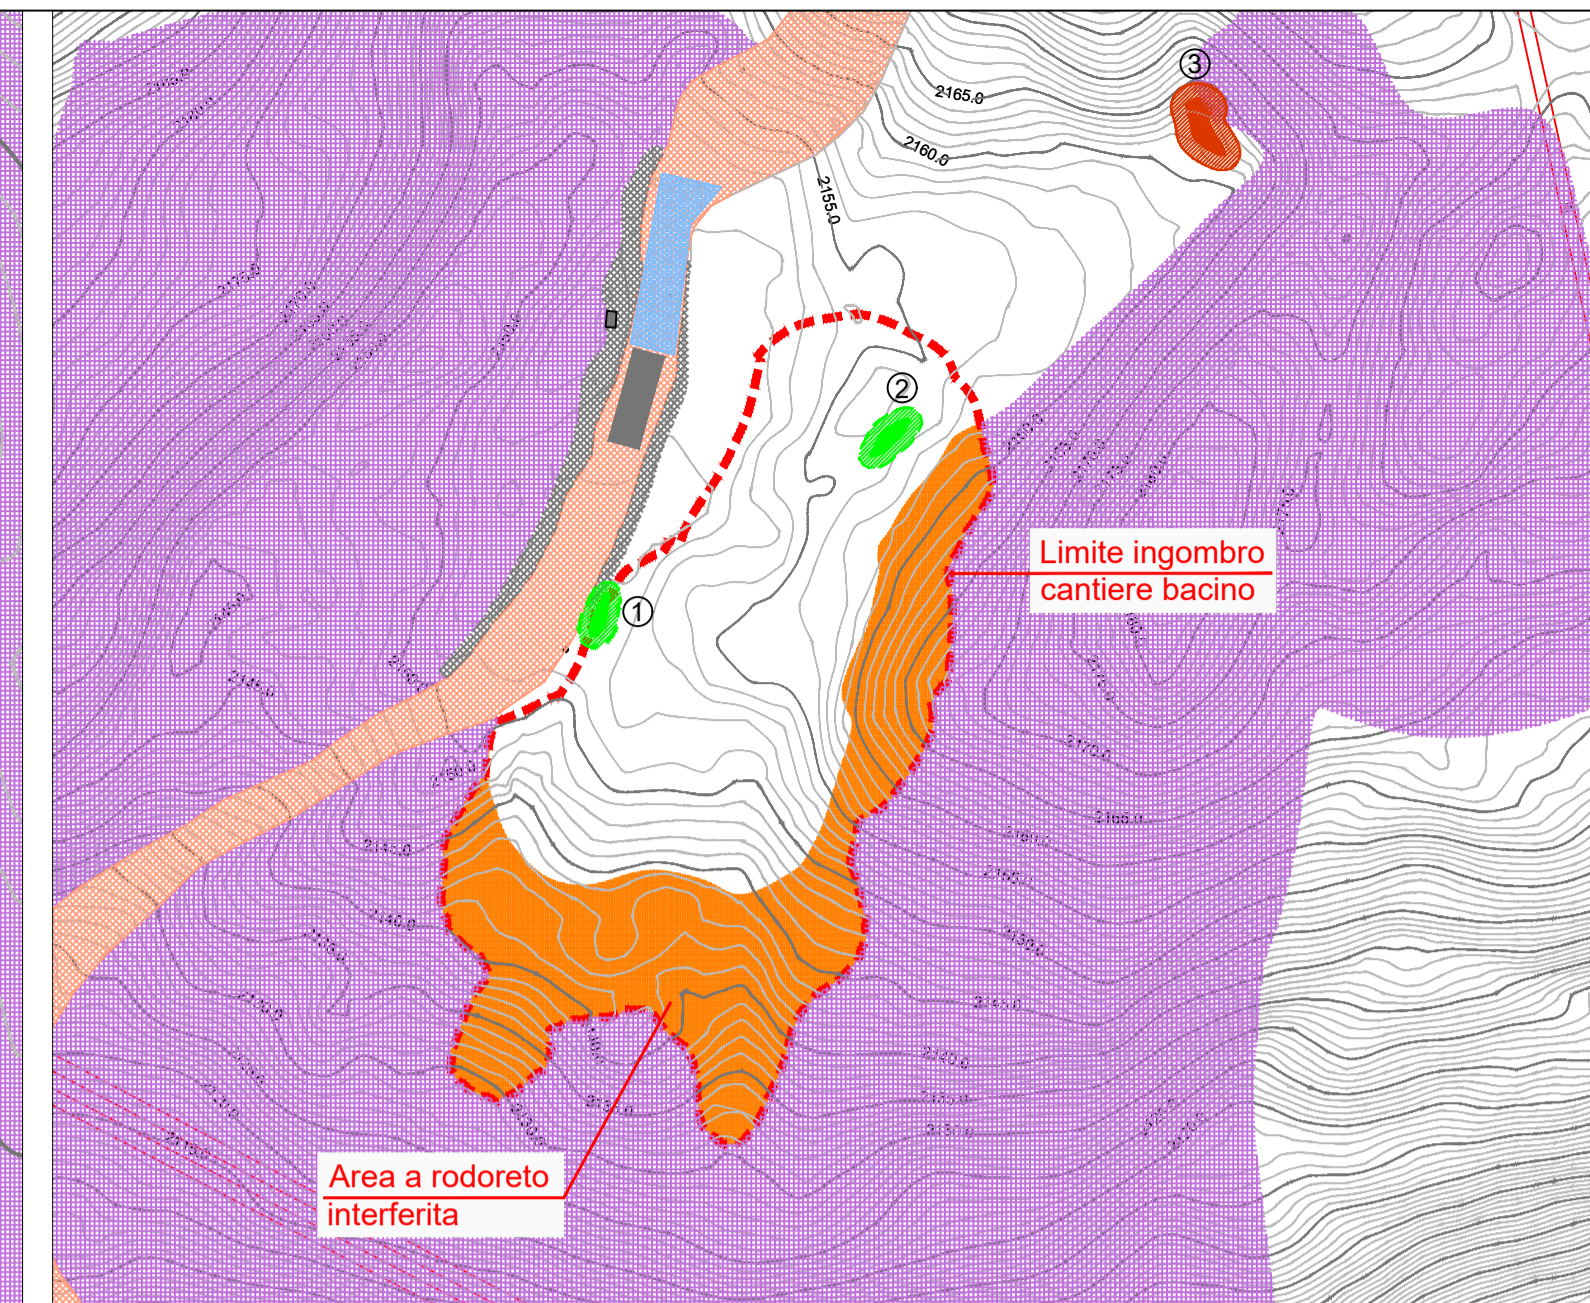

Legenda

- Rodoreto esistente
- Rodoreto interferito di prevista ricollocazione
- Pista da sci esistente
- Area di spietramento
- Area di ristagno interferita: asportazione zolle vegetate da ricollocare
- Area di ristagno ricostituita: ricollocazione zolle vegetate
- Deposito temporaneo sciistico e impianto temporaneo rododendri da ricollocare
- Inerbimento
- Nuclei di rododendro di rinaturalizzazione

	REGIONE PIEMONTE		PROVINCIA DI VERCELLI
	UNIONE MONTANA VALSEZIA		CAMERA DI COMMERCIO INDUSTRIA E ARTIGIANATO E AGRICOLTURA
	COMUNE DI ALAGNA VALSEZIA		COMUNE DI SCOPELLO

MONTEROSA 2000 S.p.A.

COMPLETAMENTO DEL SISTEMA SCIISTICO DELLA VALSEZIA

AGGIORNAMENTO DELL'ACCORDO DI PROGRAMMA SIGLATO IL 14 NOVEMBRE 2006

TITOLO ELABORATO: ACCORDO DI PROGRAMMA

Realizzazione invaso artificiale a cielo aperto per impianto di innevamento programmato in località Mullero

Progetto Esecutivo

Opere ambientali - Planimetria e particolari

ELABORATO n°	SCALA	DATA	REDATTO	Giugno 2019	G. Casadidio
3.13	1:2000 / 500	GIUGNO 2019	CONTROLLATO	Giugno 2019	P.A. Donna Bianco
NOME FILE			APPROVATO	Giugno 2019	C. Francione
3.13 Opere ambientali					

REVISIONE N°	DATA	DESCRIZIONE REVISIONE E RIFERIMENTI DOCUMENTI SOSTITUTIVI
	Giugno 2019	Emissione

ORDINE VERDE ARCHITETTI
PROVINCIA VALSEZIA
Arch. Pier Augusto Donna Bianco
n° 2801

PROGETTISTA
MONTEROSA 2000 S.p.A.
FRAZIONE BONDA, 19
13021 ALAGNA VALSEZIA (VC)

Ing. Claudio Francione
ECOPLAN
SOCIETA' DI INGEGNERIA & ARCHITETTURA AMBIENTALE
10154 TORINO Via S. Burchello, 27
Arch. Pier Augusto Donna Bianco
Dott. geologo Emilio Macchi
Dott. Nat. Massimo Fomeri