

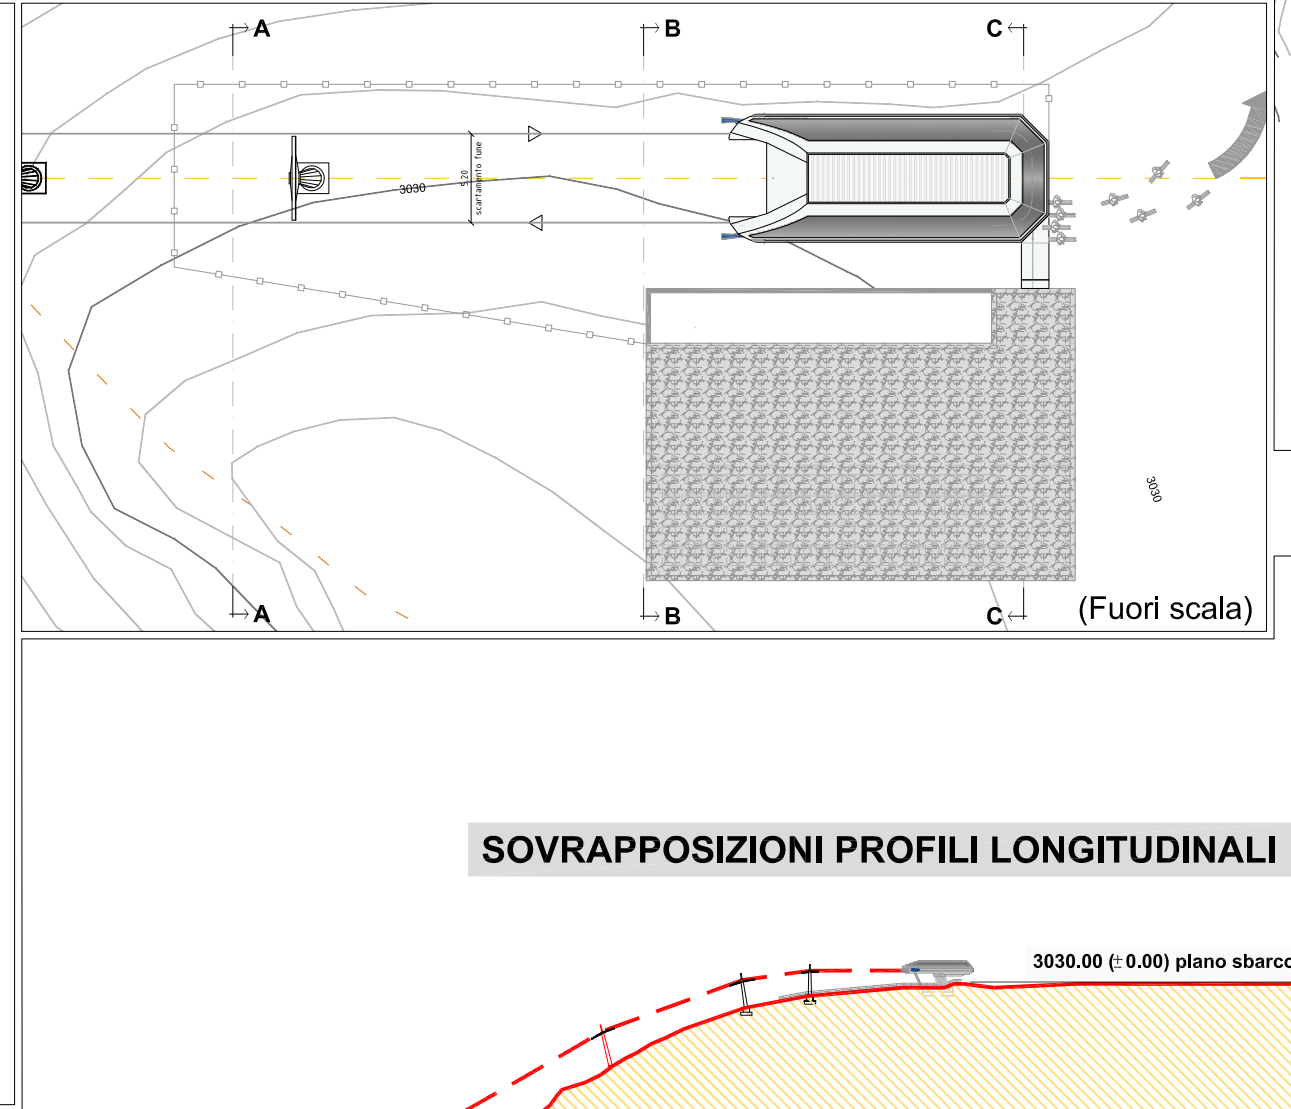
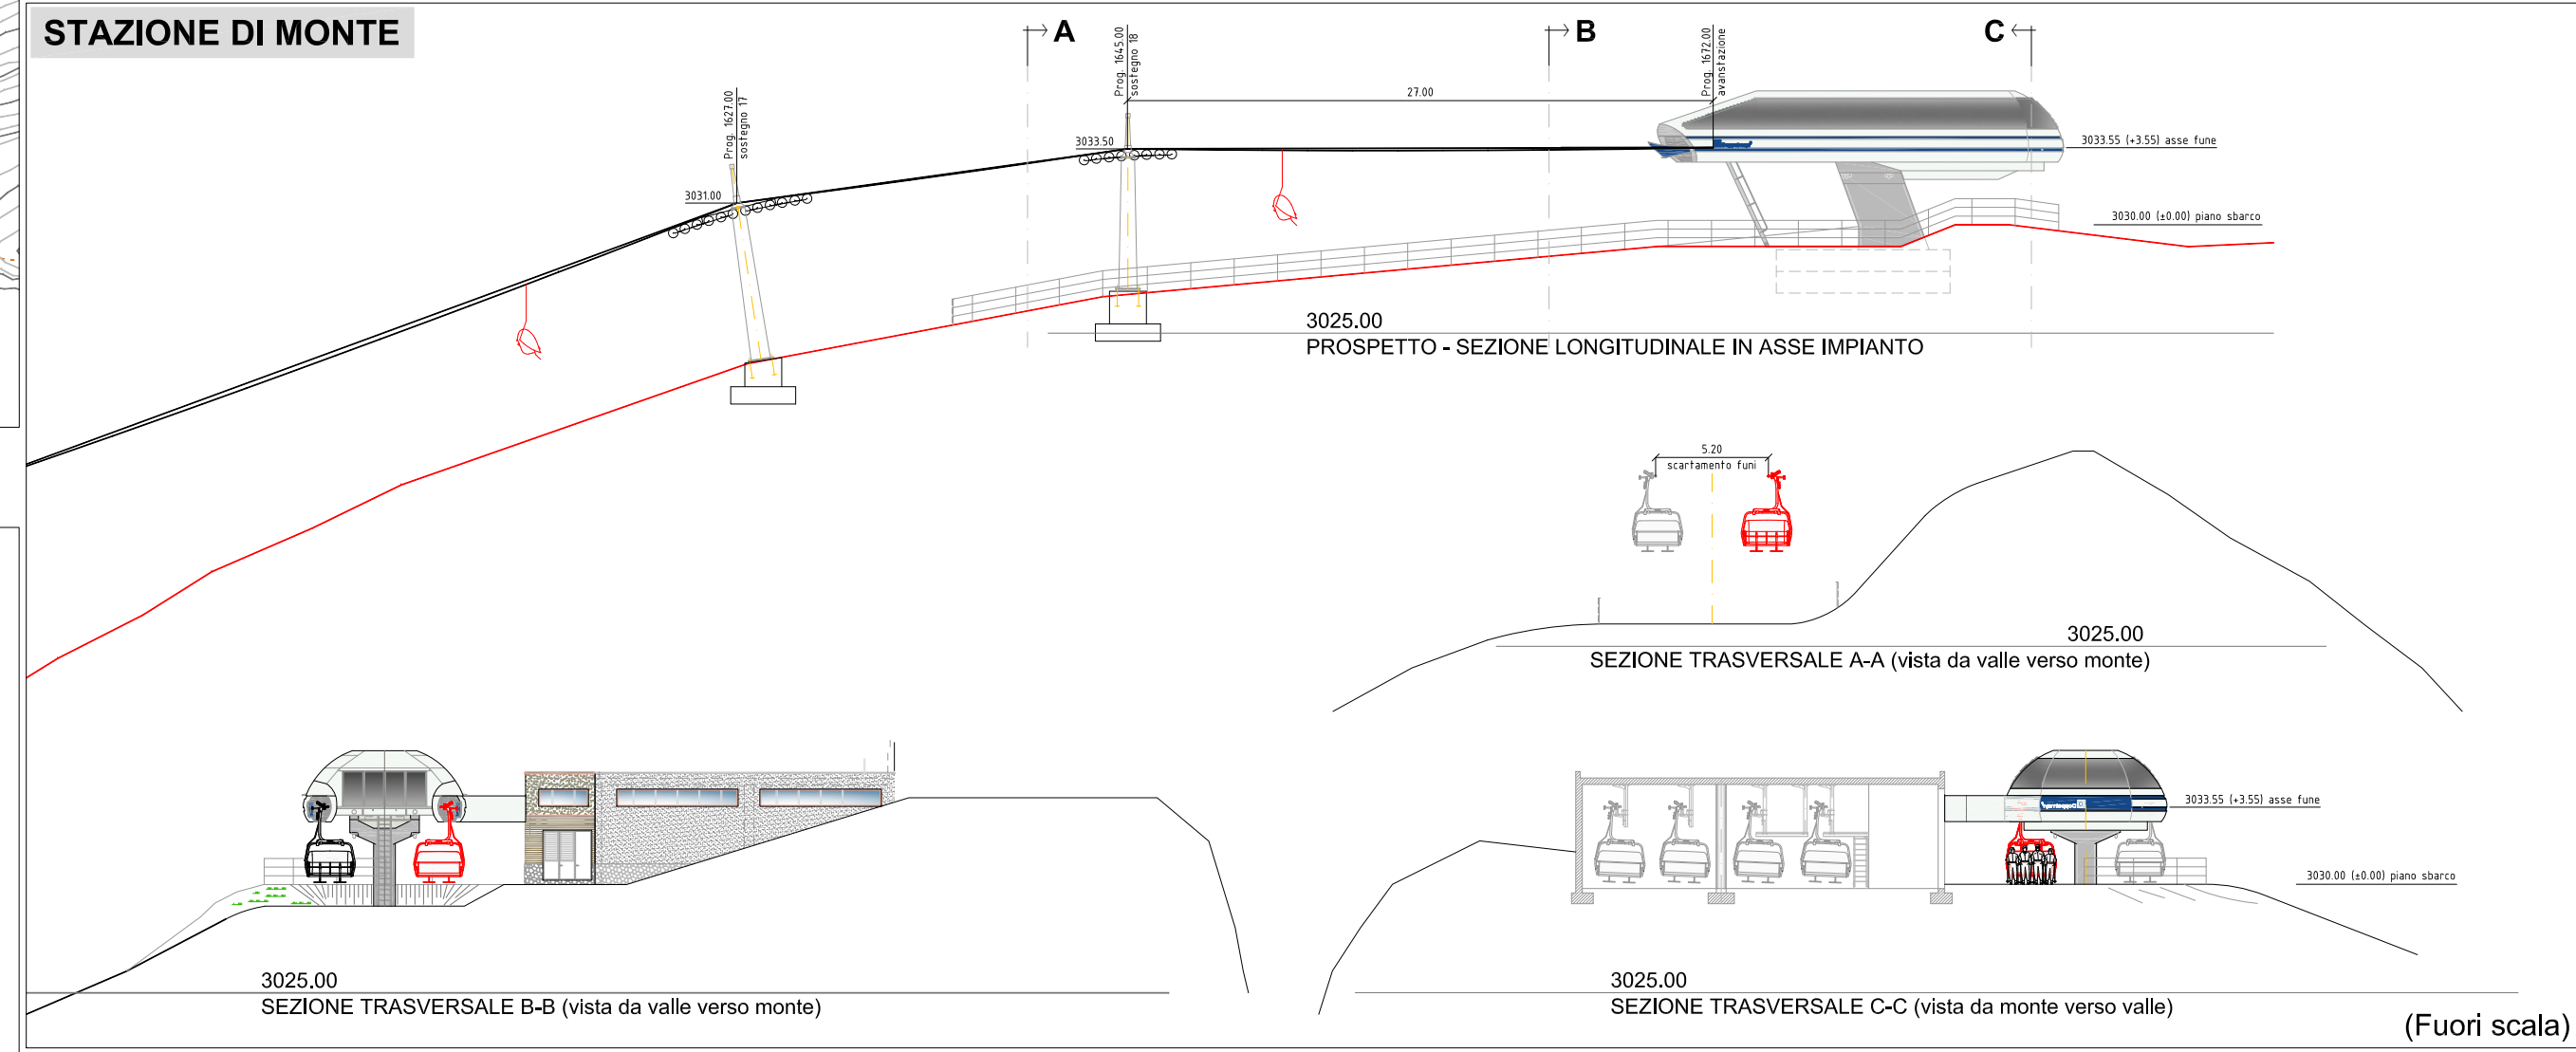
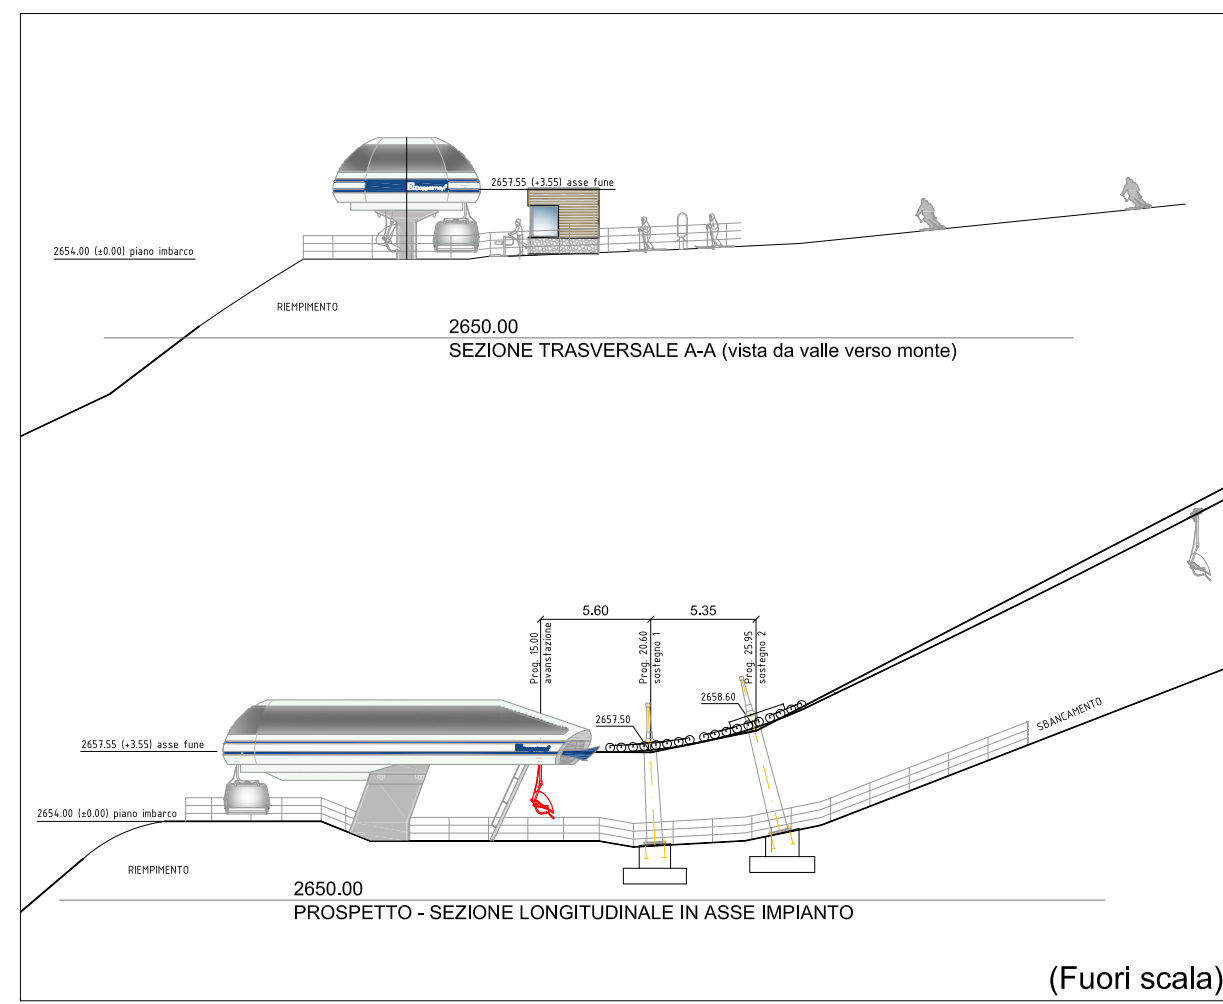
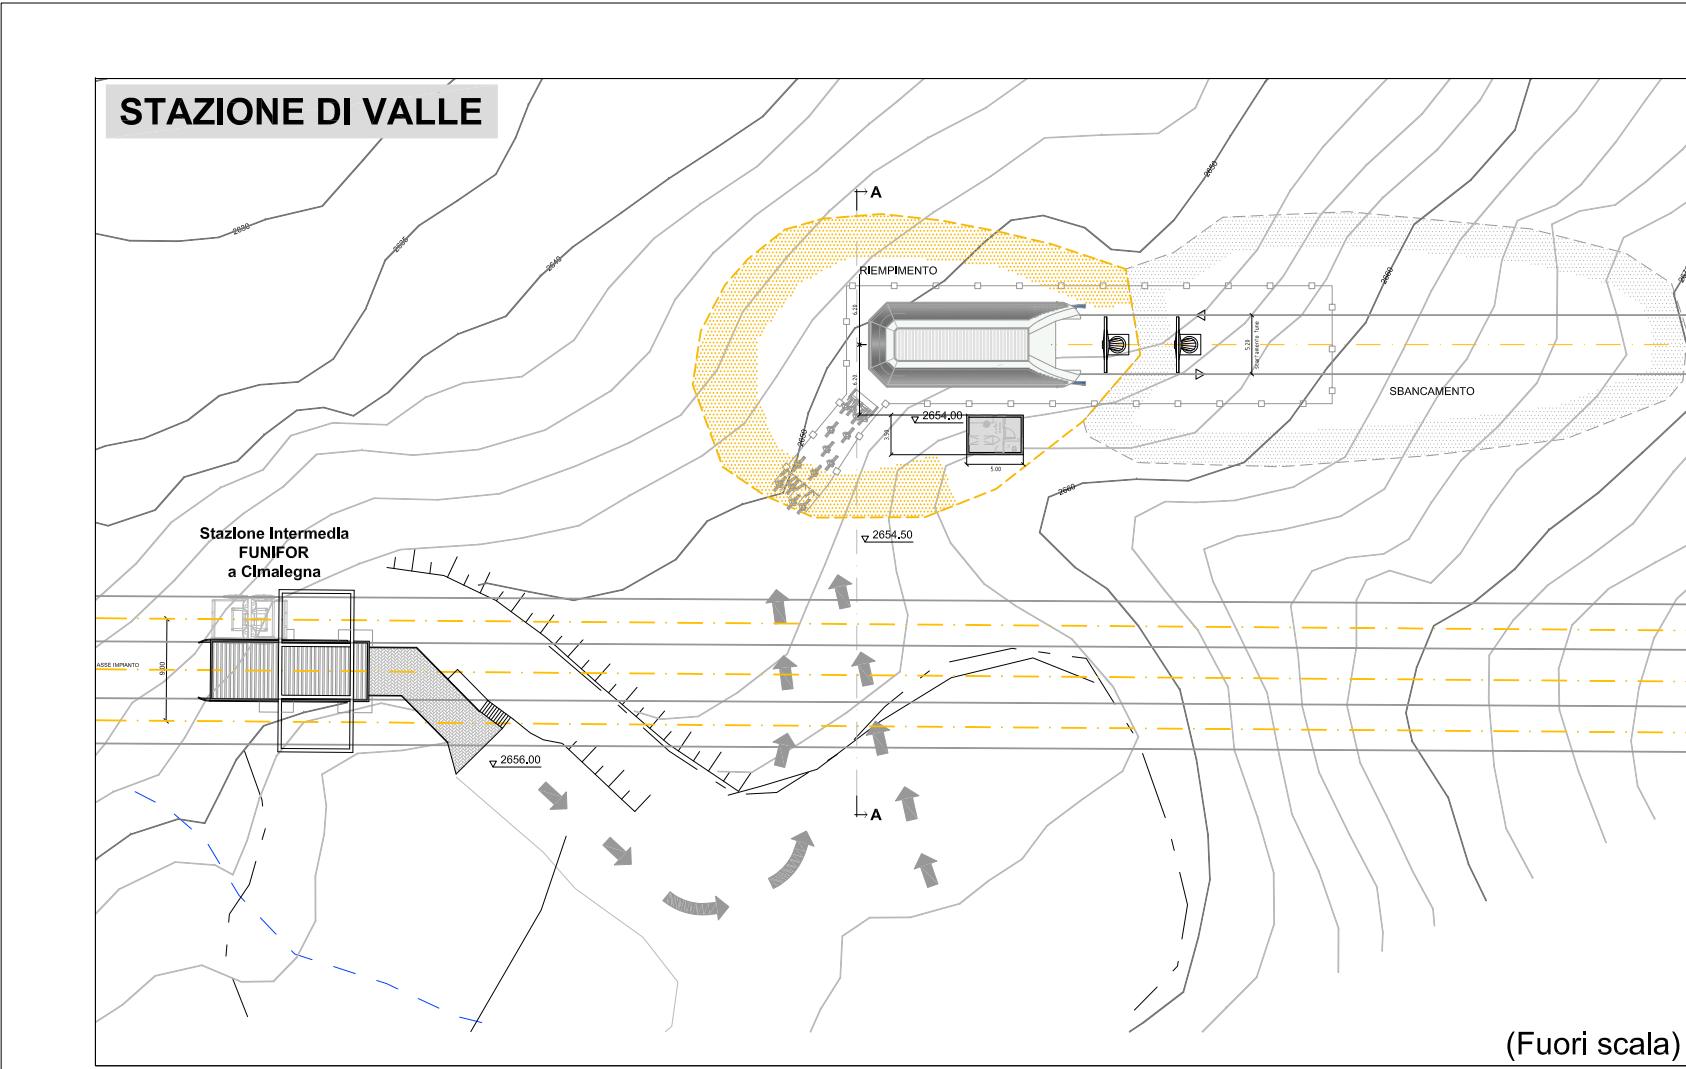
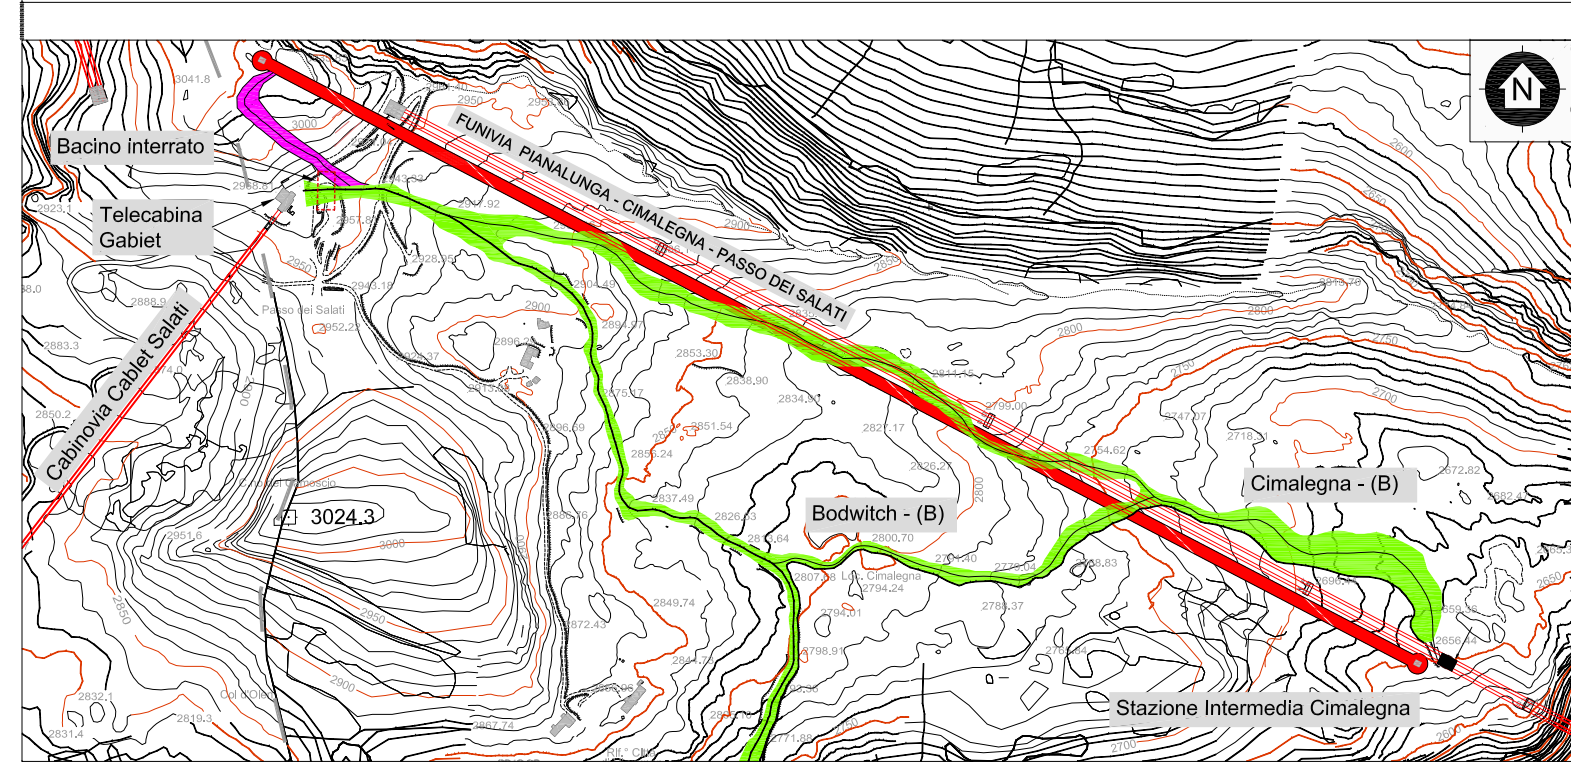
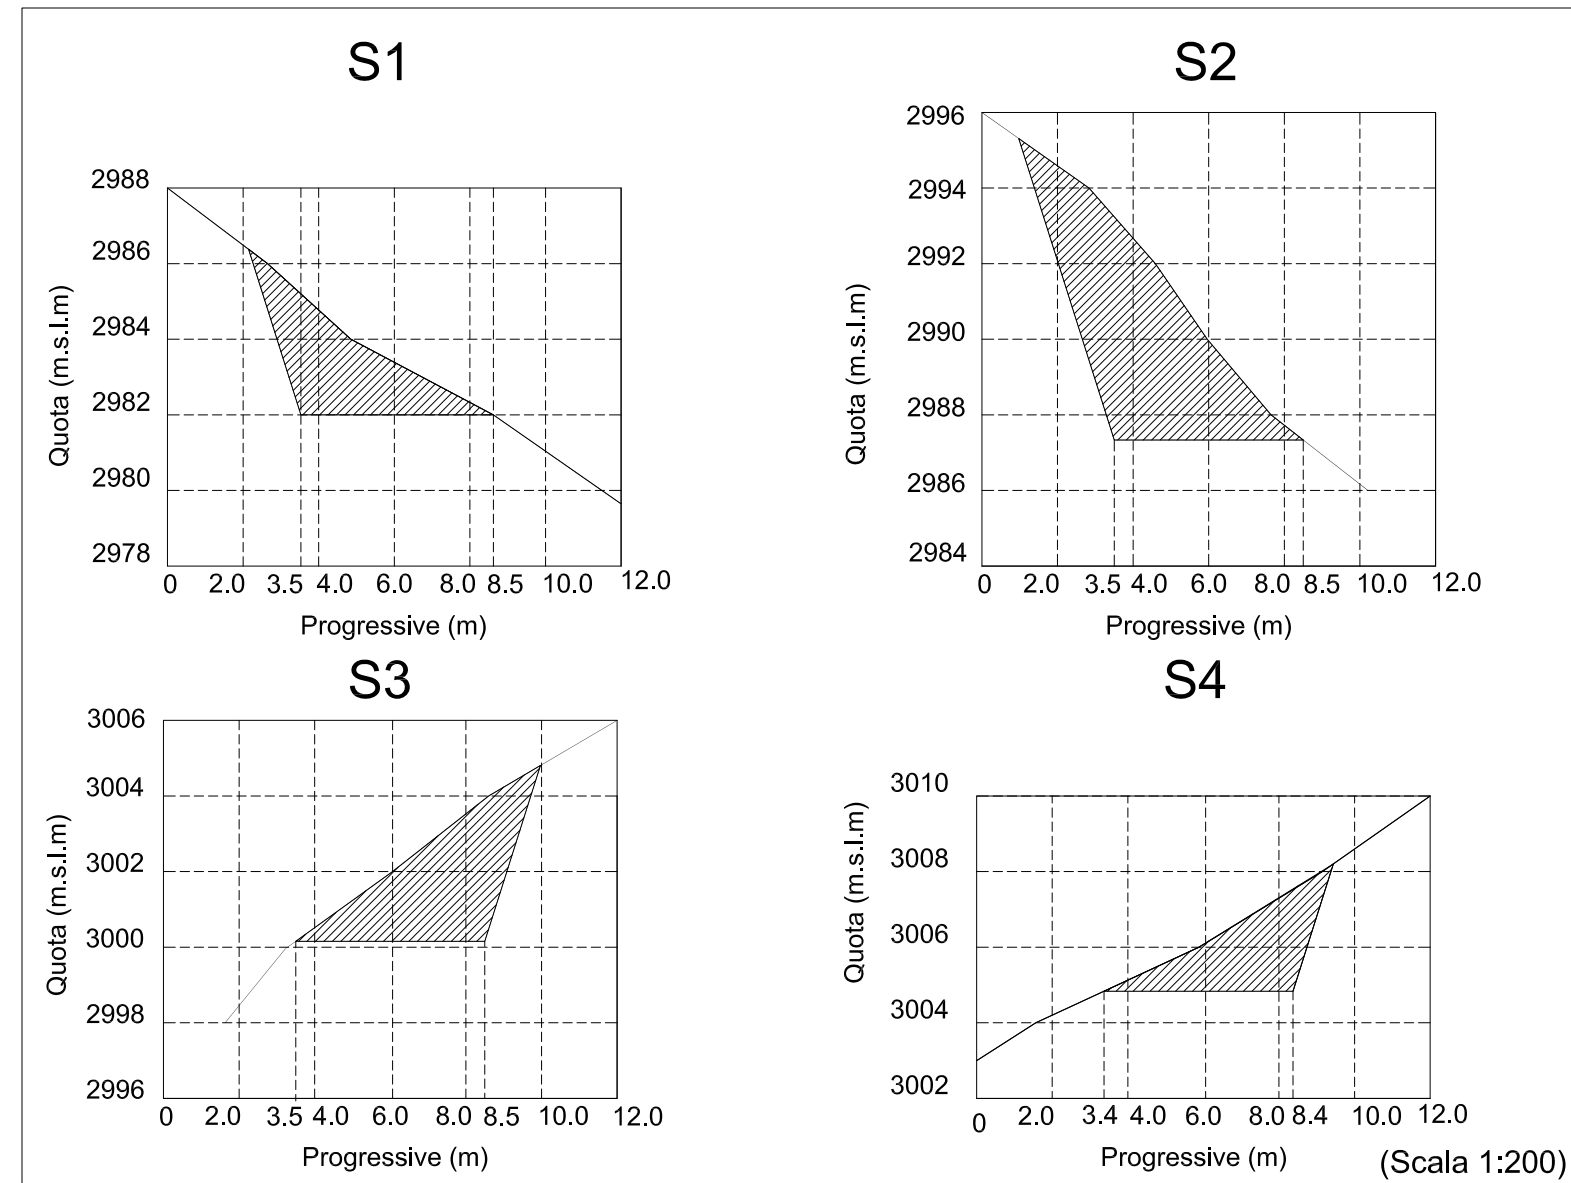
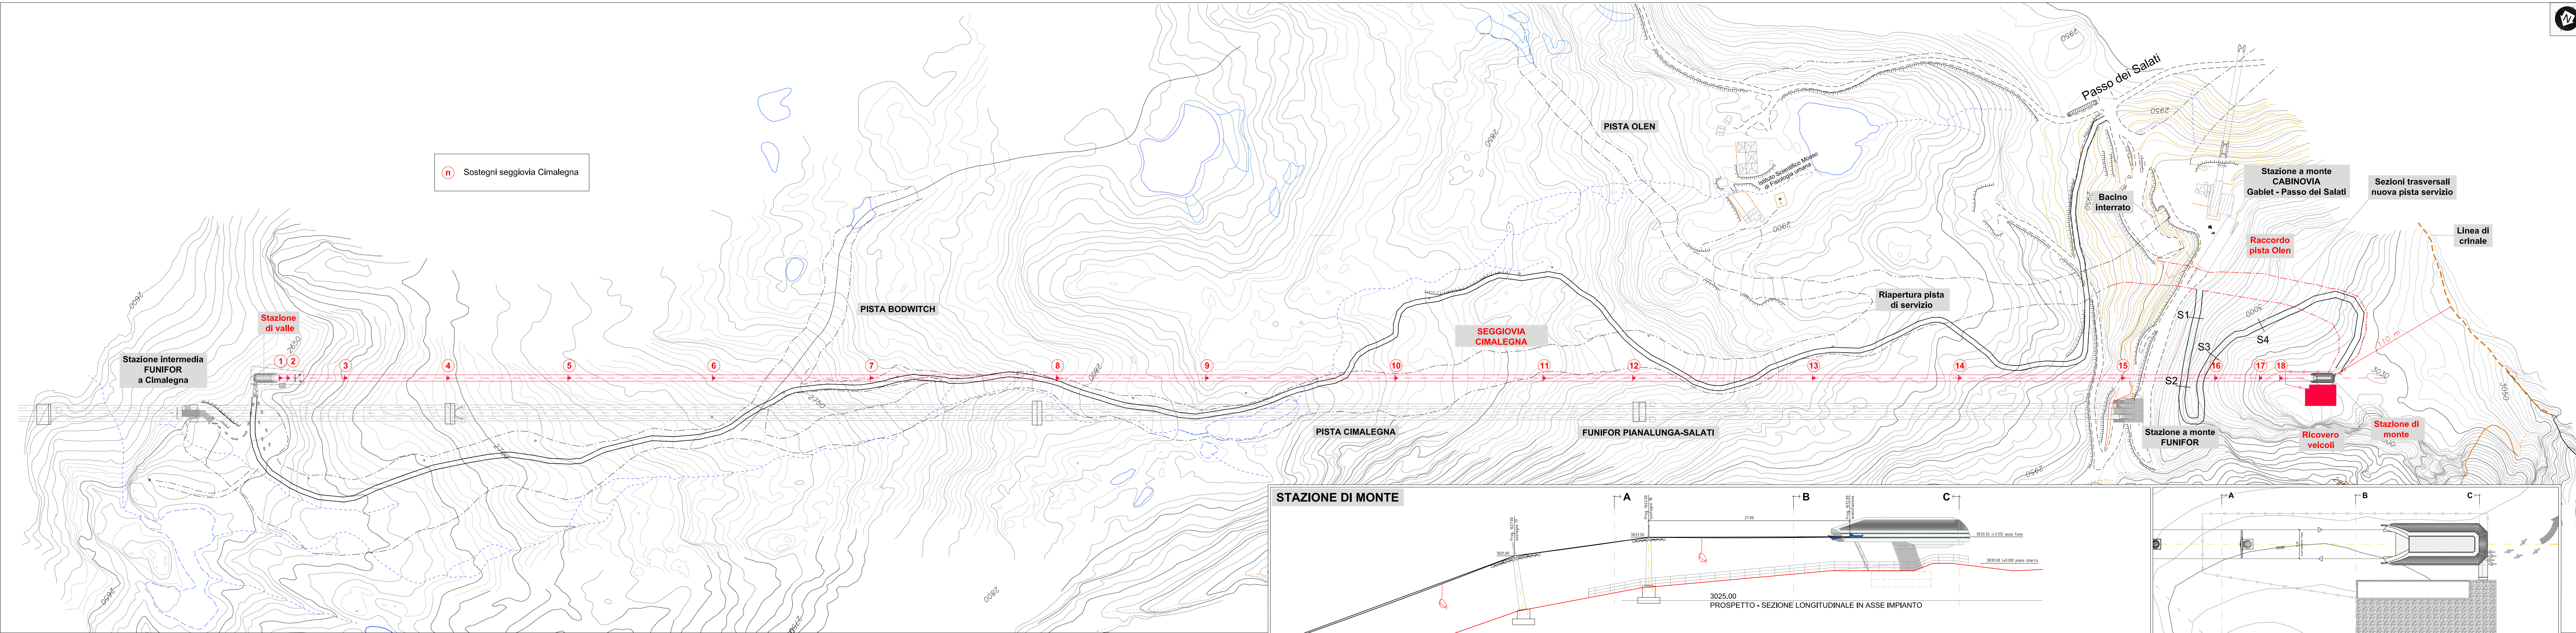


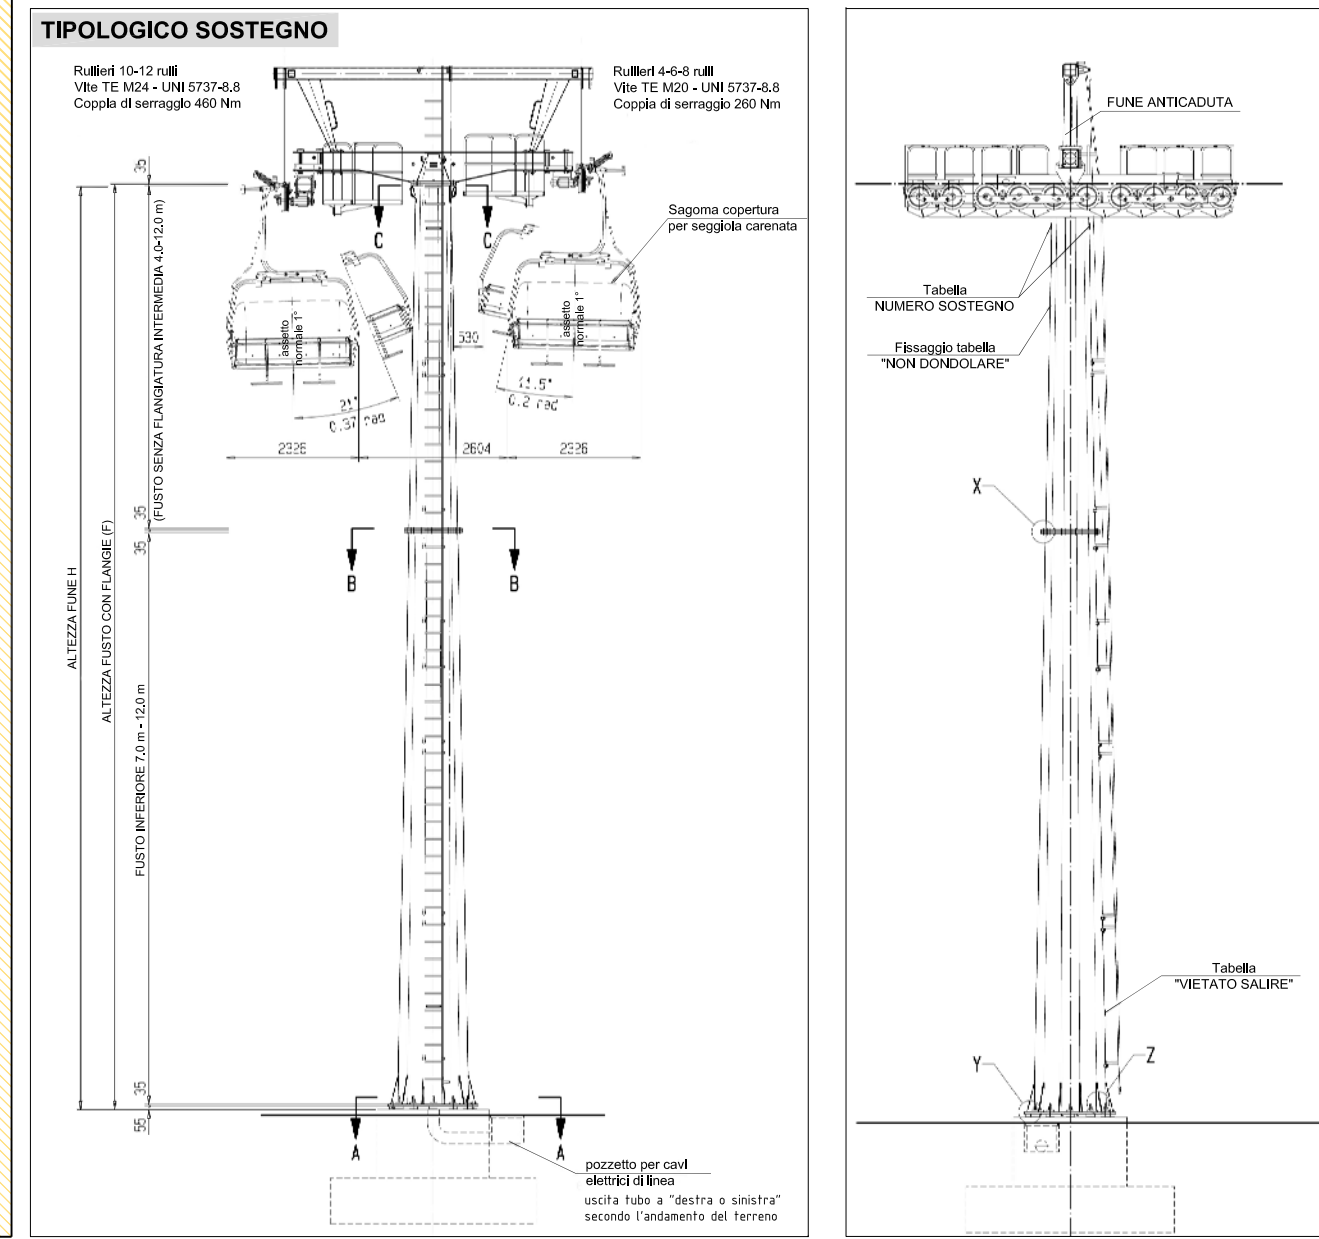

FUNE AD ALTA VISIBILITA'

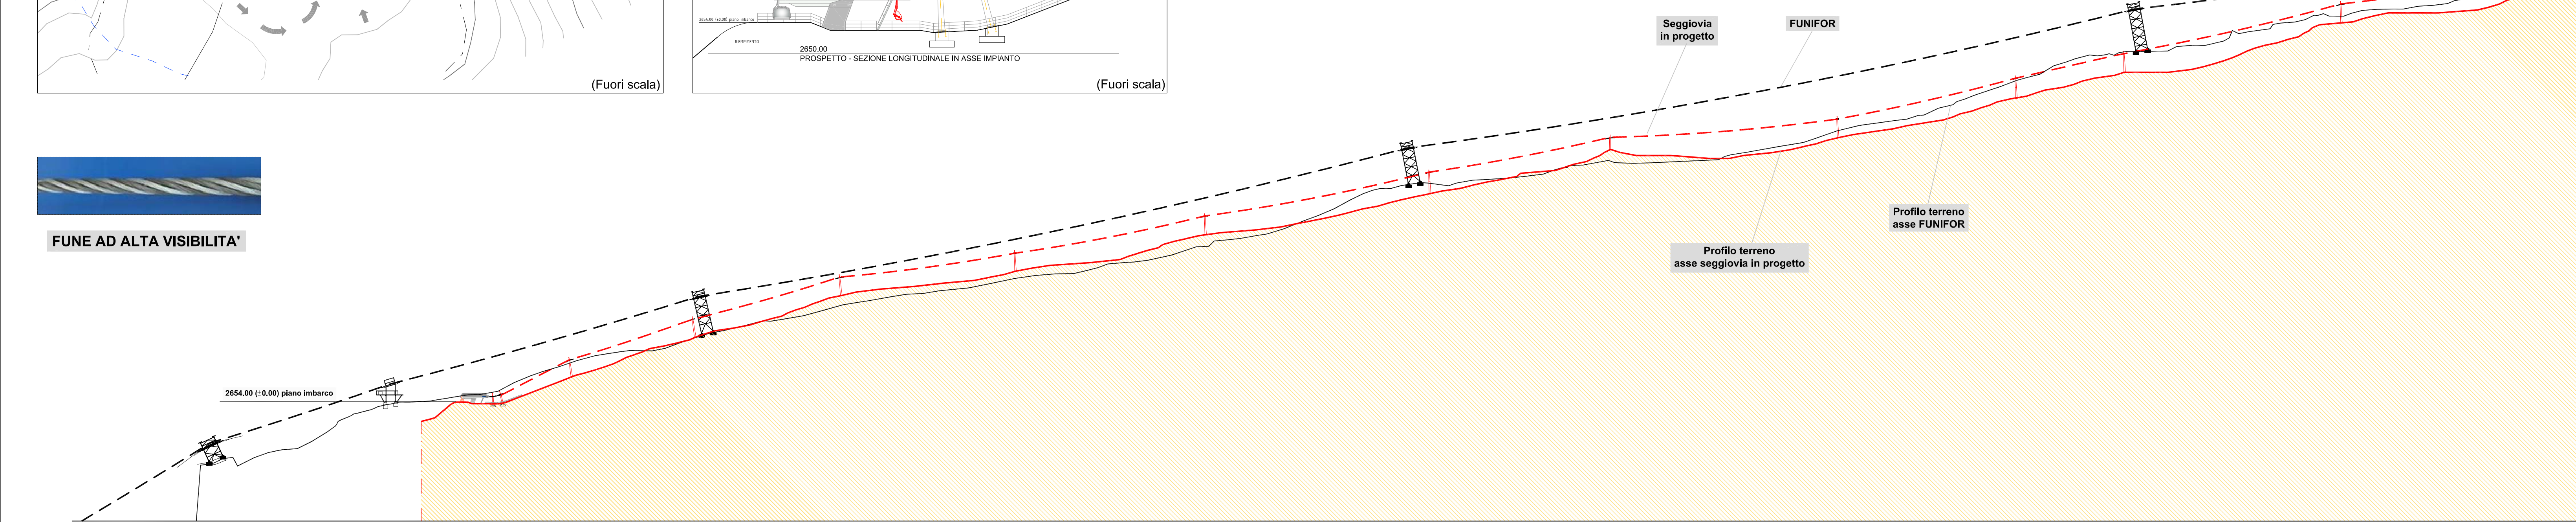

REGIONE PIEMONTE

PROVINCIA DI VERCELLI

COMUNITA' MONTANA VALSEZIA

CAMERA DI COMMERCIO INDUSTRIA E ARTIGIANATO E AGRICOLTURA

COMUNE DI ALAGNA VALSEZIA

COMUNE DI SCOPELLO VALSEZIA

MONTEROSA 2000 S.p.A.

COMPLETAMENTO DEL SISTEMA SCIISTICO DELLA VALSEZIA

AGGIORNAMENTO DELL'ACCORDO DI PROGRAMMA

SIGLATO IL 14 NOVEMBRE 2006

TITOLO ELABORATO

VALUTAZIONE DI INCIDENZA

Adeguamento e potenziamento del sistema di impianti a fune "Cimaiegna - Passo dei Salati"

Interventi in progetto

ELABORATO N°	SCALA	DATA	REDAZIONE	DATA	REDAZIONE
2.2	1:2.000	APRILE 2015	Ing. S. Aquilino	Aprile 2015	S. Aquilino
			Ing. M. Fornari	Aprile 2015	M. Fornari
			Ing. P.A. Donna Bianco	Aprile 2015	P.A. Donna Bianco

NOME FILE		2.2.dwg	
REVISIONE N°	DATA	DESCRIZIONE REVISIONE E RIFERIMENTI DOCUMENTI SOSTITUITI	
	Aprile 2015	Emissione	
		ORDINE PRODOTTO	

MONTEROSA 2000 S.p.A.

PROVINCIA DI VERCELLI

COMUNE DI ALAGNA VALSEZIA

COMUNE DI SCOPELLO VALSEZIA

ECOMONDO

Ing. Claudio Francione

Dott. Nat. M. Fornari