

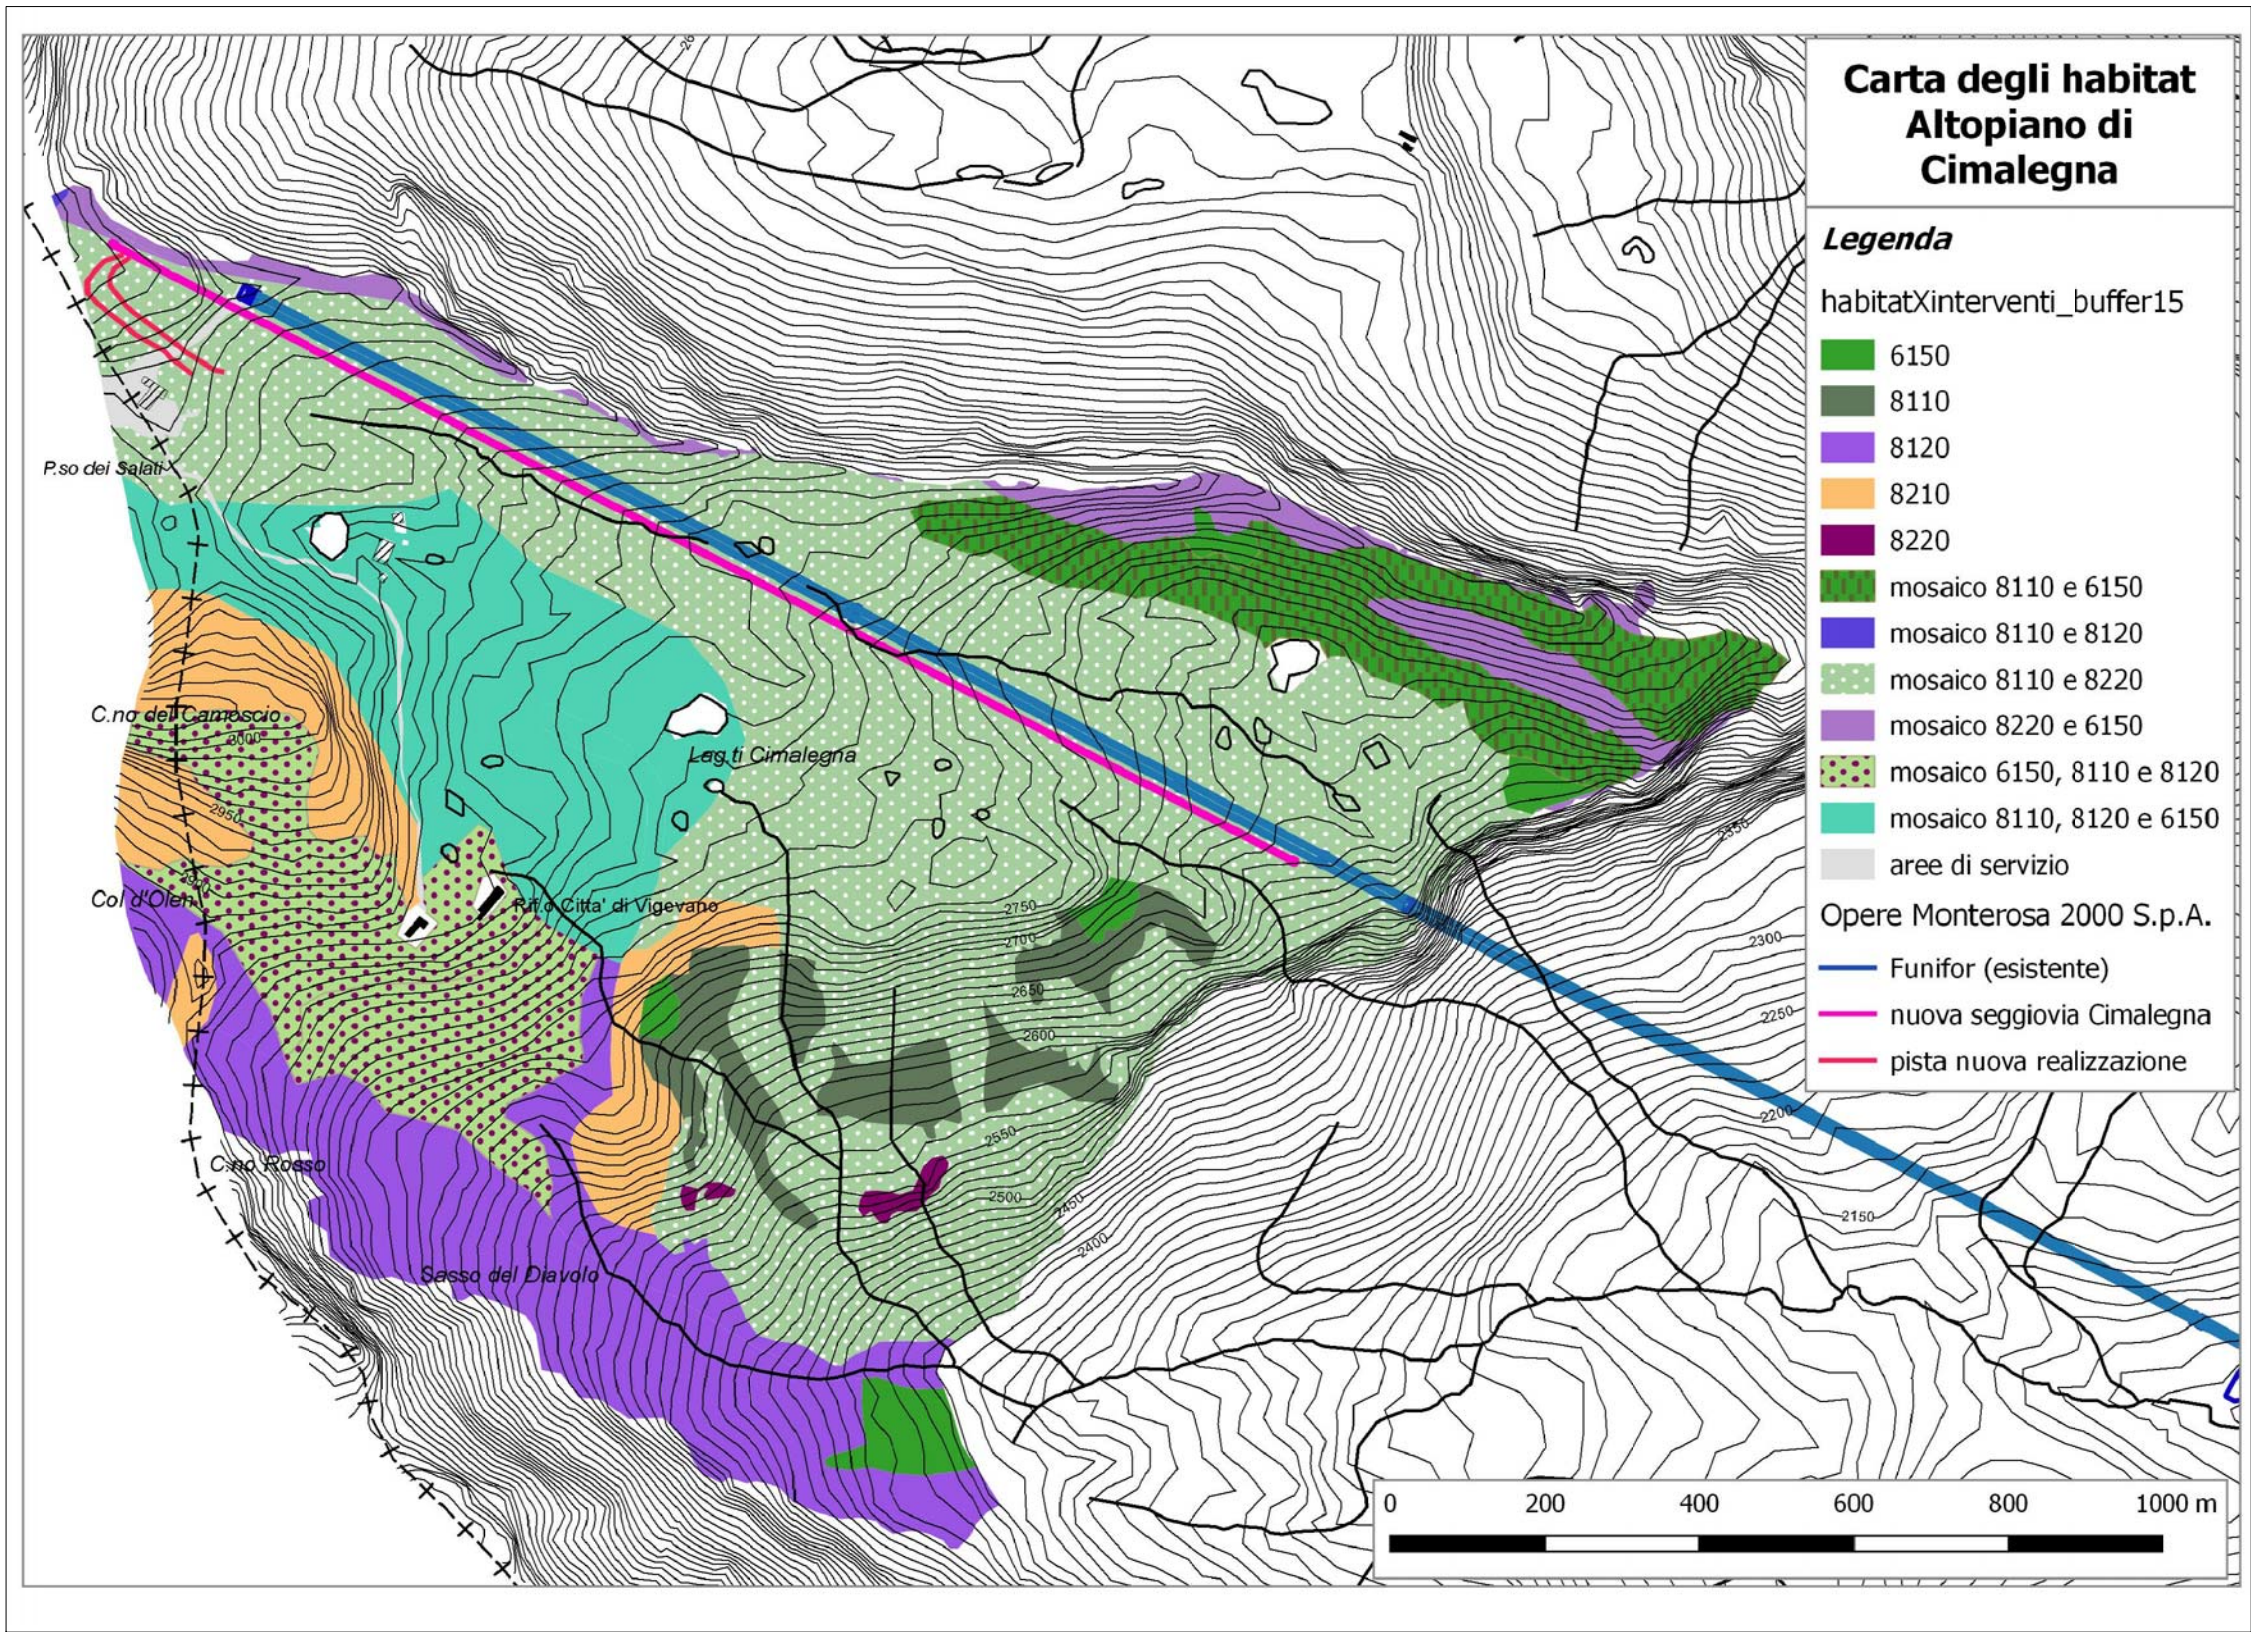
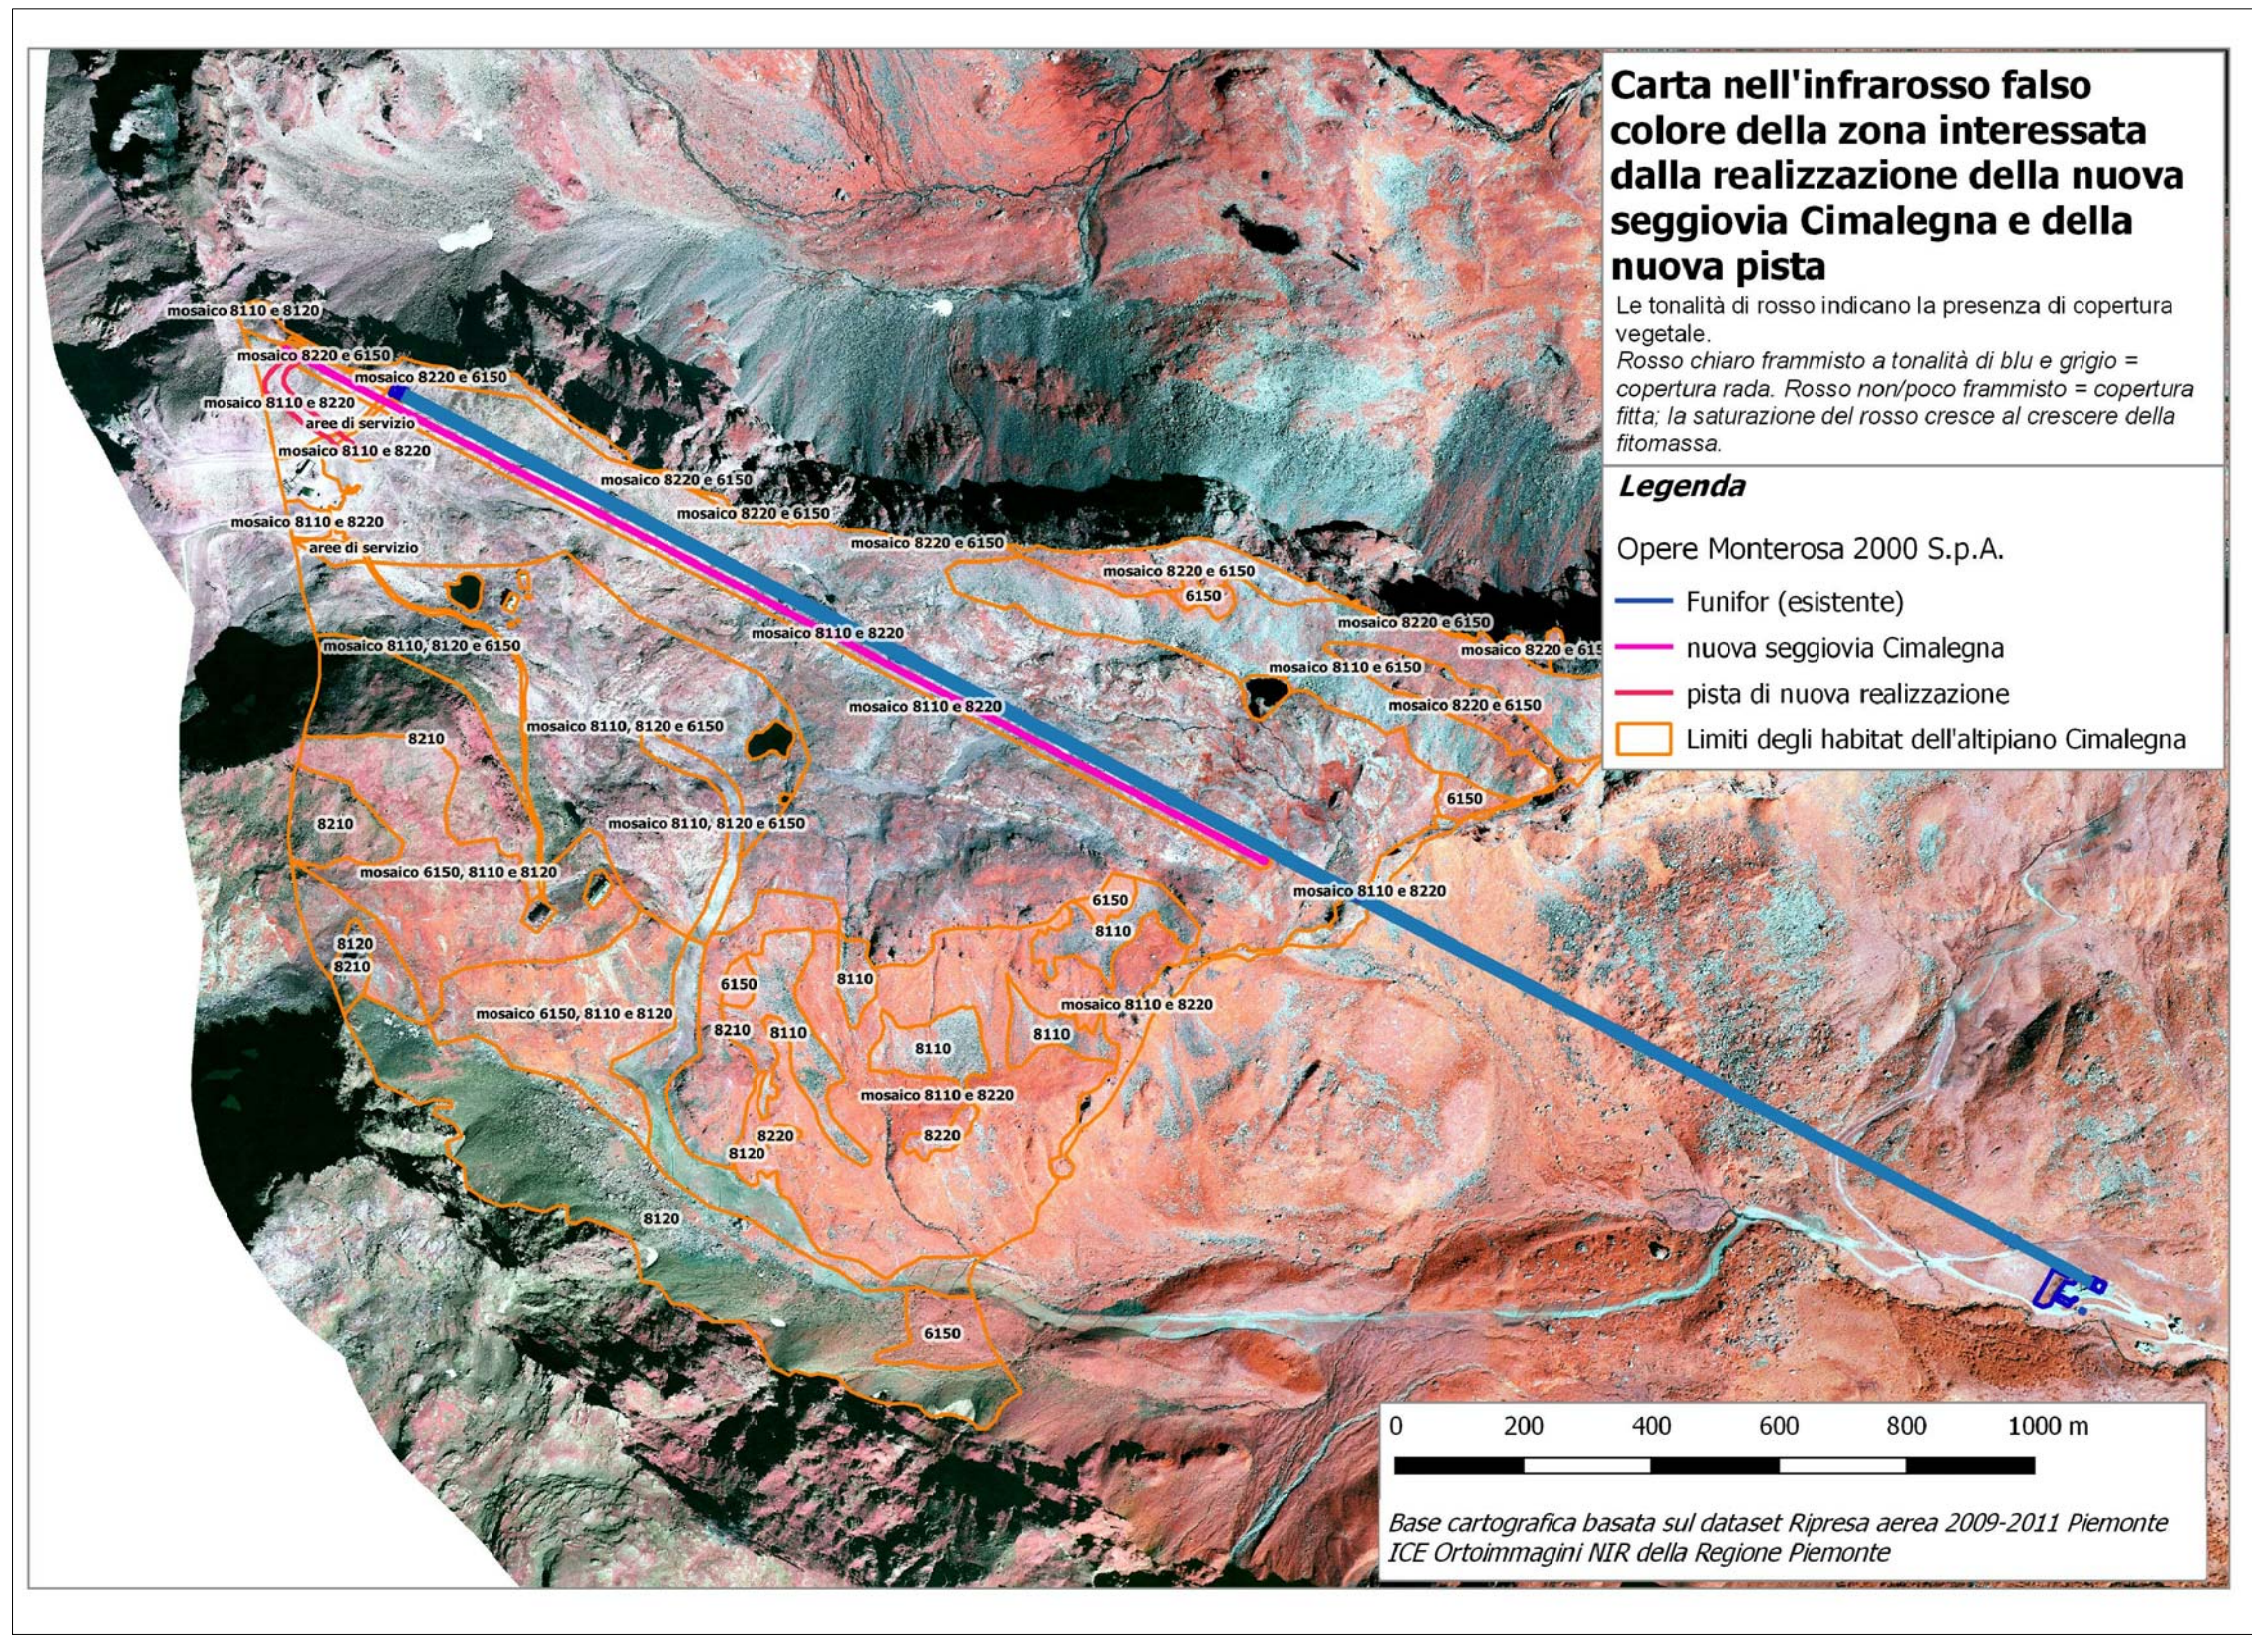


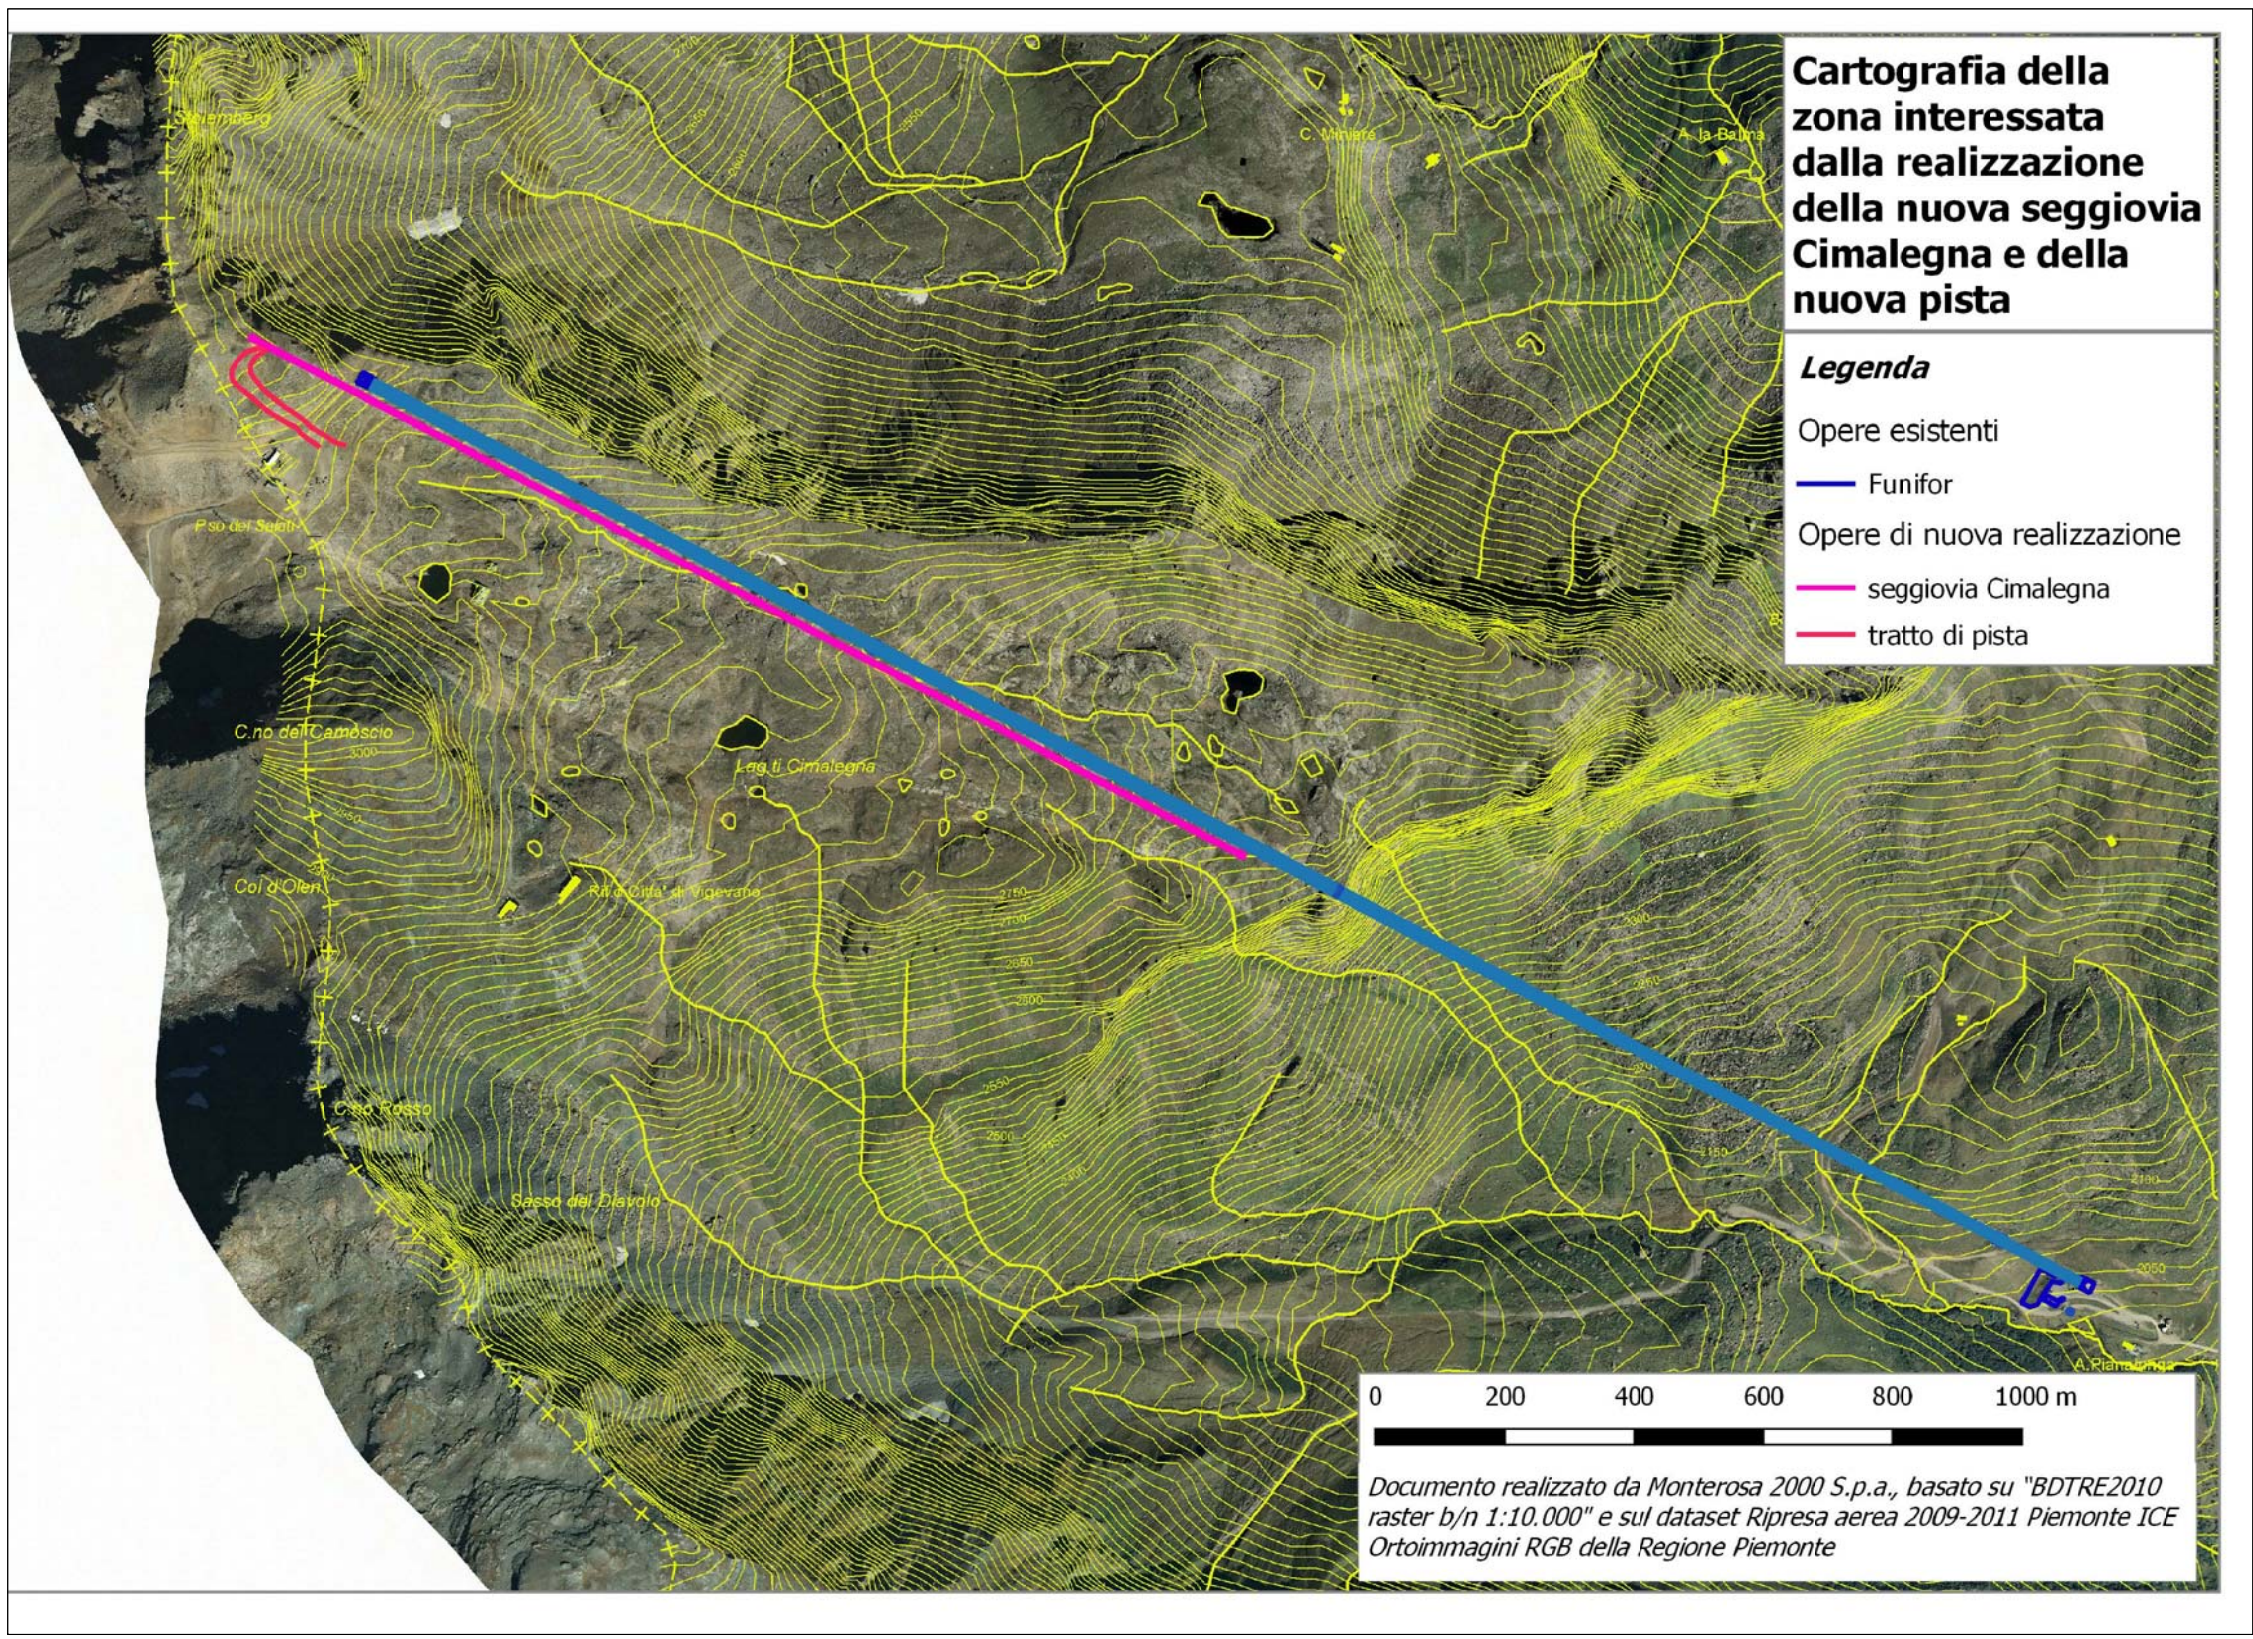

LEGENDA

- 6150 Formazioni erbose boreo-alpine silicicole
- 8110 Ghiaioni silicei dei piani montano fino a nivale
- 8120 Ghiaioni calcarei e scisto-calcarei montani e alpini
- 8210 Pareti rocciose calcaree con vegetazione casmofitica
- 8220 Pareti rocciose silicee con vegetazione casmofitica

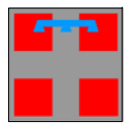


REGIONE PIEMONTE



PROVINCIA DI VERCELLI



COMUNITA' MONTANA
VALSESIA

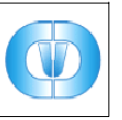

CAMERA DI COMMERCIO
INDUSTRIA E ARTIGIANATO
E AGRICOLTURA



COMUNE DI ALAGNA
VALSESIA



COMUNE DI SCOPELLO



MONTEROSA 2000 S.p.A.

COMPLETAMENTO DEL SISTEMA SCIISTICO
DELLA VALSESIA

AGGIORNAMENTO DELL'ACCORDO DI PROGRAMMA
SIGLATO IL 14 NOVEMBRE 2006

TITOLO ELABORATO

VALUTAZIONE DI INCIDENZA

Adeguamento e potenziamento del sistema di impianti a fune
"Cimaiegna - Passo dei Salati"

Rilevo di dettaglio degli habitat presso la stazione di monte

ELABORATO n°	SCALA	DATA	REDDATTO	Luglio 2012	S. Aquilino
2.4	1:10.000	APRILE 2015	CONTROLLATO	Luglio 2012	M. Forneri
			APPROVATO	Luglio 2012	P.A. Donna Bianco
NOME FILE	2.4.dwg				
REVISIONE N°	DATA	DESCRIZIONE REVISIONE E RIFERIMENTI DOCUMENTI SOSTITUTIVI			
	Aprile 2015	Emissione			



MONTEROSA 2000 S.p.A.
FRAZIONE BONDIA, 19
13021 ALAGNA VALSESIA (VC)



MONTEROSA 2000 S.p.A.
FRAZIONE BONDIA, 19
13021 ALAGNA VALSESIA (VC)

ECOPLAN
SOCIETA' DI INGEGNERIA
& ARCHITETTURA AMBIENTALE
10154 TORINO Via S. Battista, 57

Ing. Claudio Francione

Arch. P.A. Donna Bianco
Dott. Nat. M. Forneri