PROFILO LONGITUDINALE - Scala 1: 200

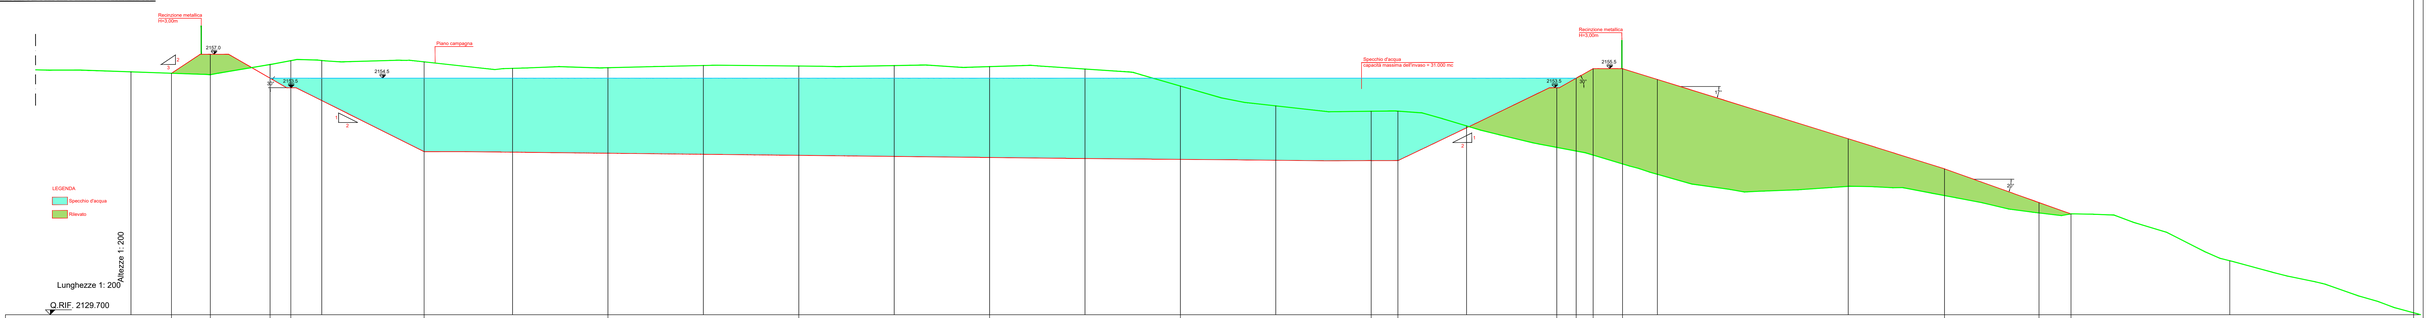

| | | |